


南通市粮棉原种场


南通市粮棉原种场道路改造工程

施工图

上海传承博华建筑规划设计有限公司

证书编号：A231032392（甲级）


上海传承博华建筑规划设计有限公司				工程名称		南通市粮棉原种场道路改造工程		
				子项名称		沥青道路改造工程及桥东道路改造工程		
				工 程 号		2023NT-001	子 项 号	
				设计阶段		施工图	专 业	建筑
证书编号：A231032392（甲级）			图纸目录		页 次		第 1 页，共 1 页	
序 号	图 号	图 名		图 幅	修改版次	备 注		
01	JS-01	沥青道路改造平面图一		A1+0.5	0			
02	JS-02	沥青道路改造平面图二		A1+0.5	0			
03	JS-03	沥青主干道横断面图		A1	0			
04	JS-04	沥青次干道横断面图		A1	0			
05	JS-05	沥青主、次干道典型断面		A1	0			
		主、次干道与绿化带交接处剖面图						
06	JS-06	混凝土道路改造平面图一		A1	0			
07	JS-07	混凝土道路改造平面图二		A1	0			
08	JS-08	混凝土道路横断面图		A1	0			
		伸缩缝节点大样图						
工程负责		孙永宏		盖 章	(按规定加盖方有效)			
专业负责		孙永宏						
设 计		黄俊						
日 期		2023.11						

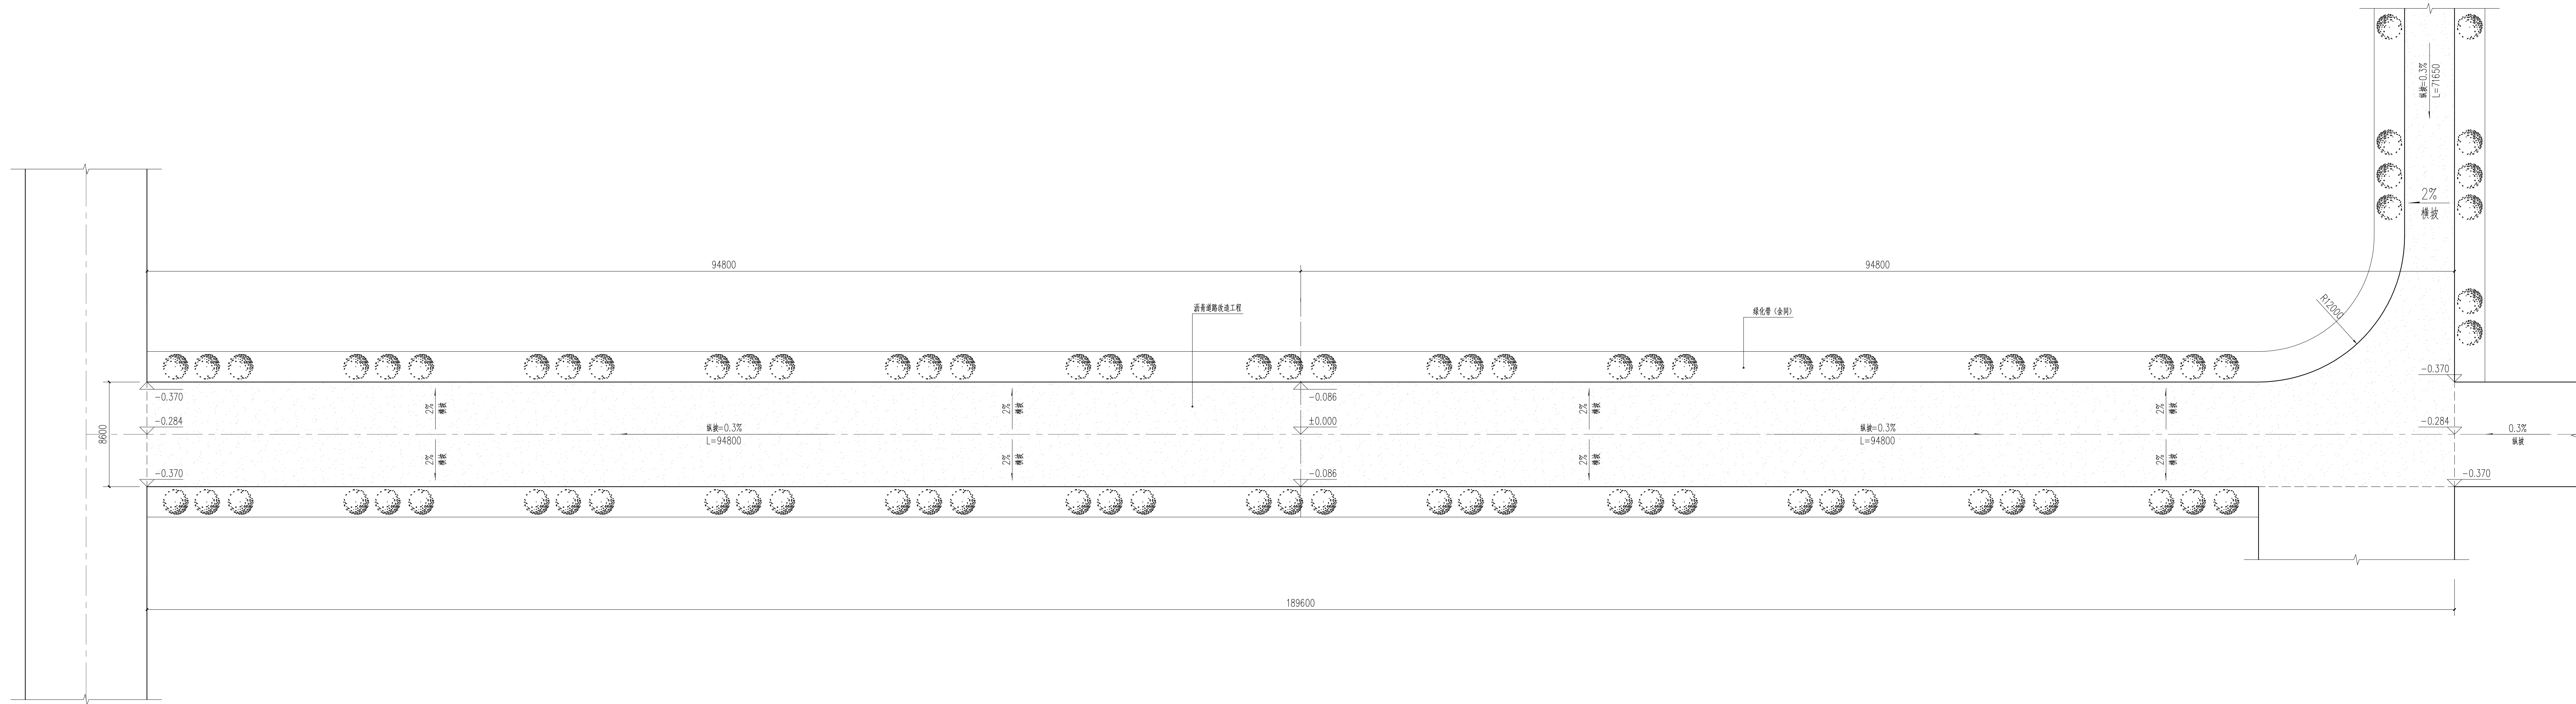


说明:

- 1、本项目沥青道路改造工程仅对原道路的路面面层进行翻新改造,道路基层不做调整;
- 2、本工程路牙、绿化带、照明系统、排水系统均不做调整;
- 3、本工程地形道路长与宽以及道路中心线高程以实测为准,本设计仅供参考。
- 4、本工程构造设计依据来源于“单位工程招标控制价汇总表”,图纸未尽事项,详见“分部分项工程和措施项目清单”。

$$A1+0.5=1261,594$$

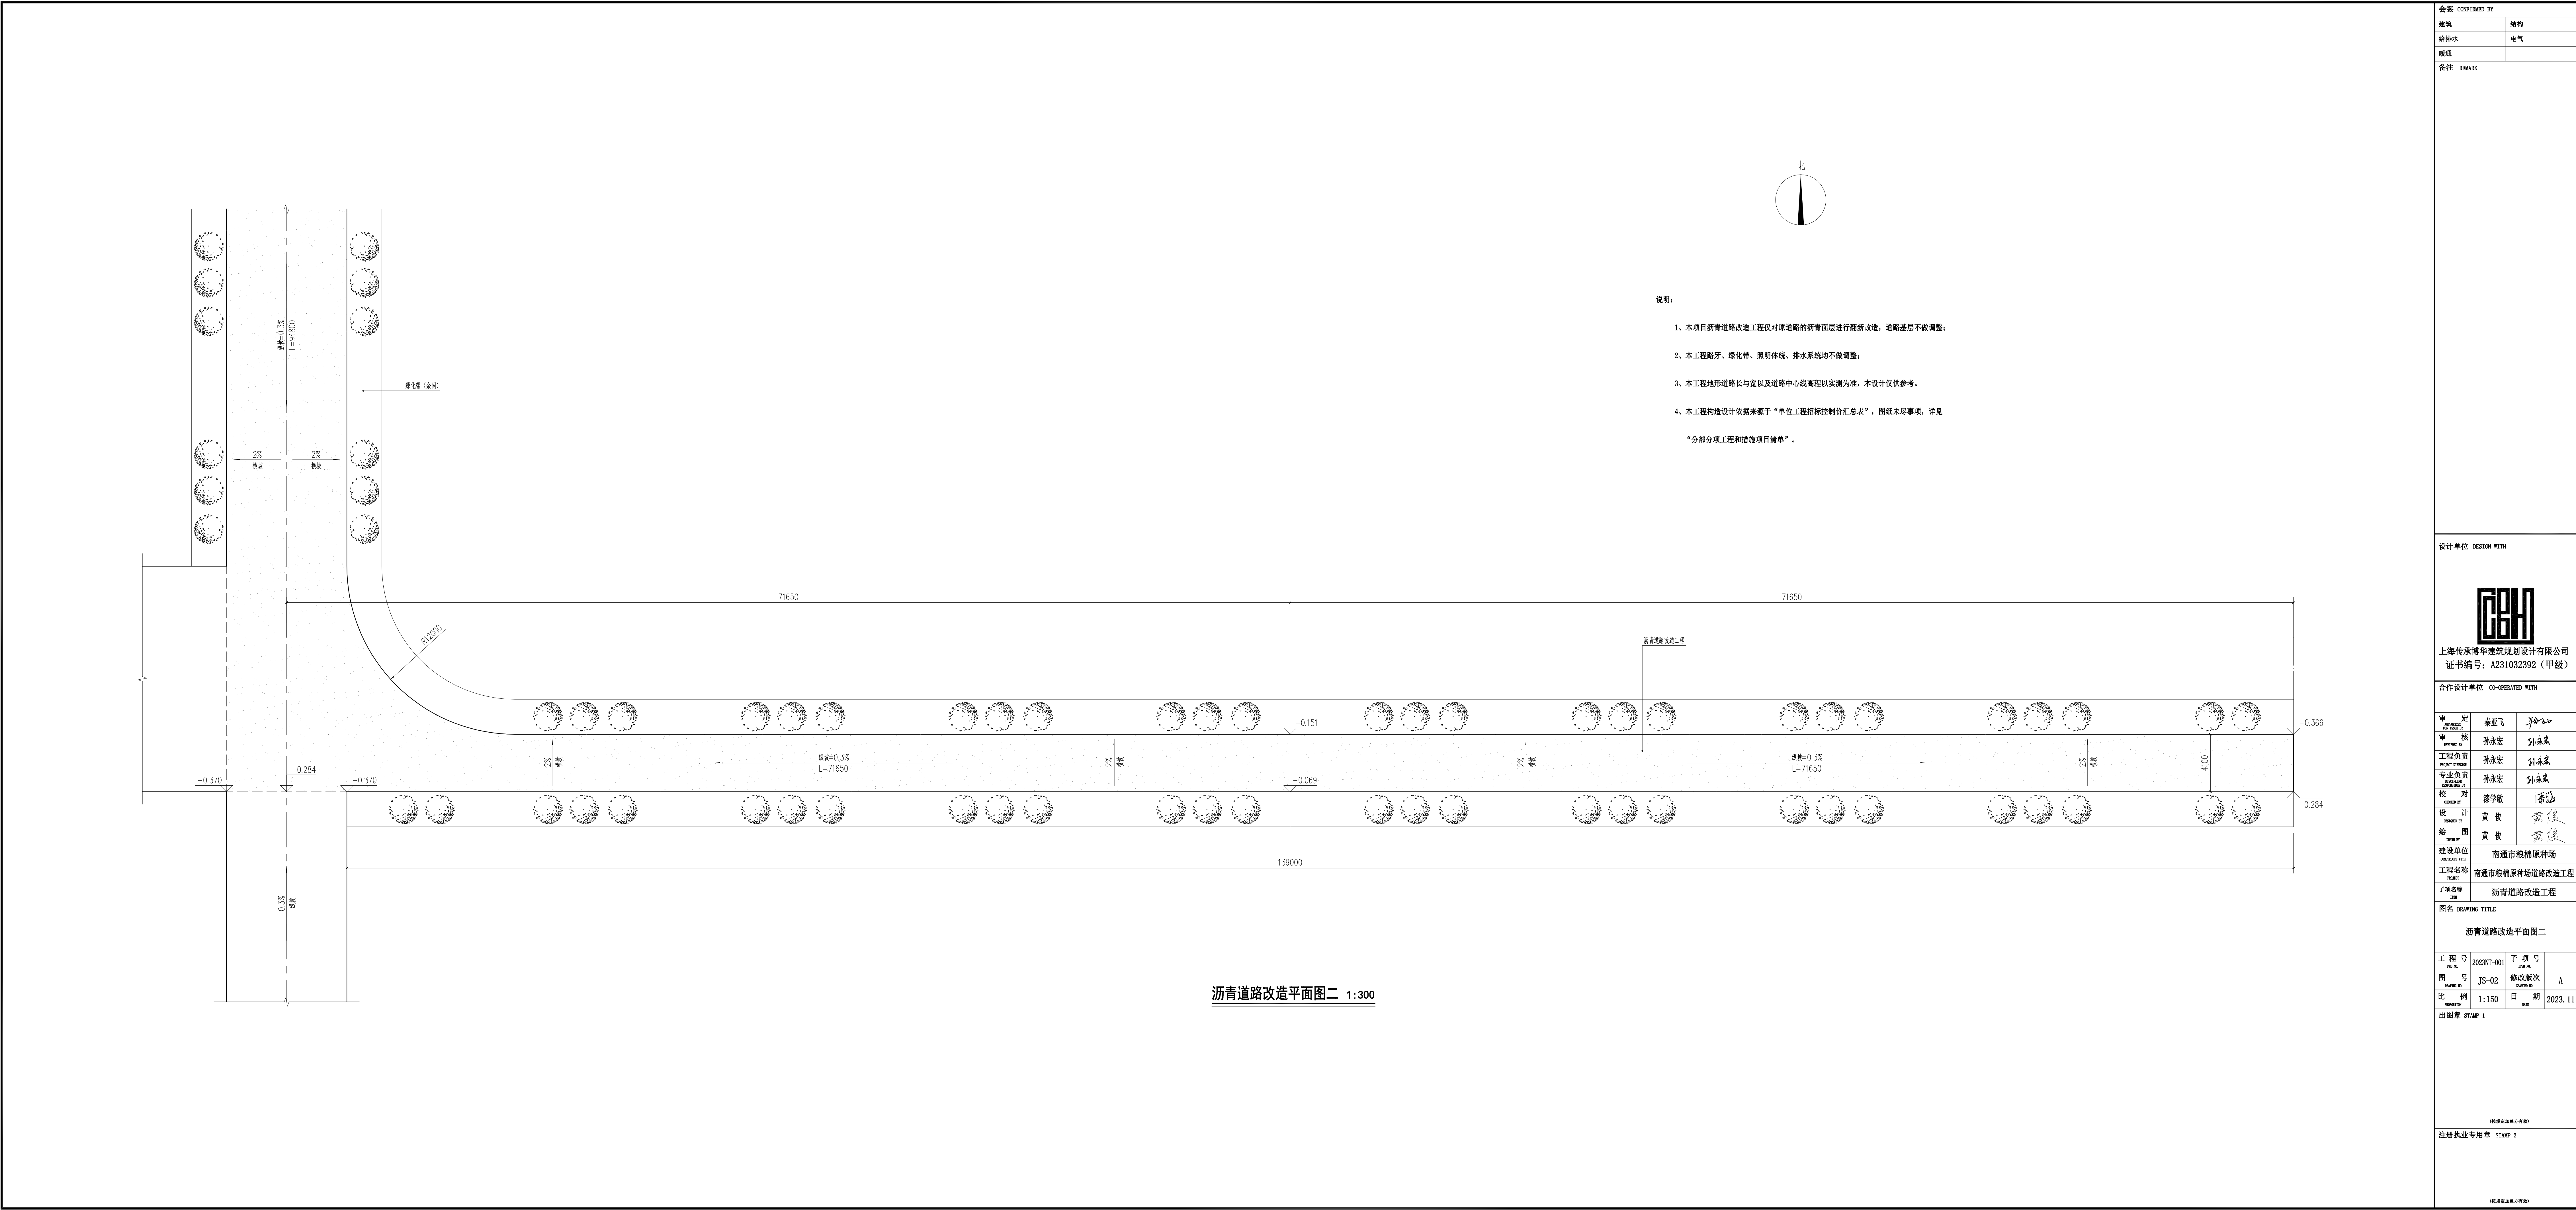


会签 CONFIRMED BY	
建筑	结构
给排水	电气
暖通	
备注 REMARK	
设计单位 DESIGN WITH	
上海传承博华建筑规划设计有限公司 证书编号: A231032392 (甲级)	
合作设计单位 CO-OPERATED WITH	
审 定	袁亚飞
审 核	孙永宏
工程负责	孙永宏
专业负责	孙永宏
校 对	漆学敏
设 计	黄 俊
绘 图	黄 俊
建设单位	南通市粮棉原种场
工程名称	南通市粮棉原种场道路改造工程
子项名称	沥青道路改造工程
图名 DRAWING TITLE	
沥青道路改造平面图二	
工 程 号	2023NT-001
图 号	JS-02
比 例	1:150
出图章 STAMP 1	
(请戳红印盖方有效)	
注册执业专用章 STAMP 2	
(请戳红印盖方有效)	

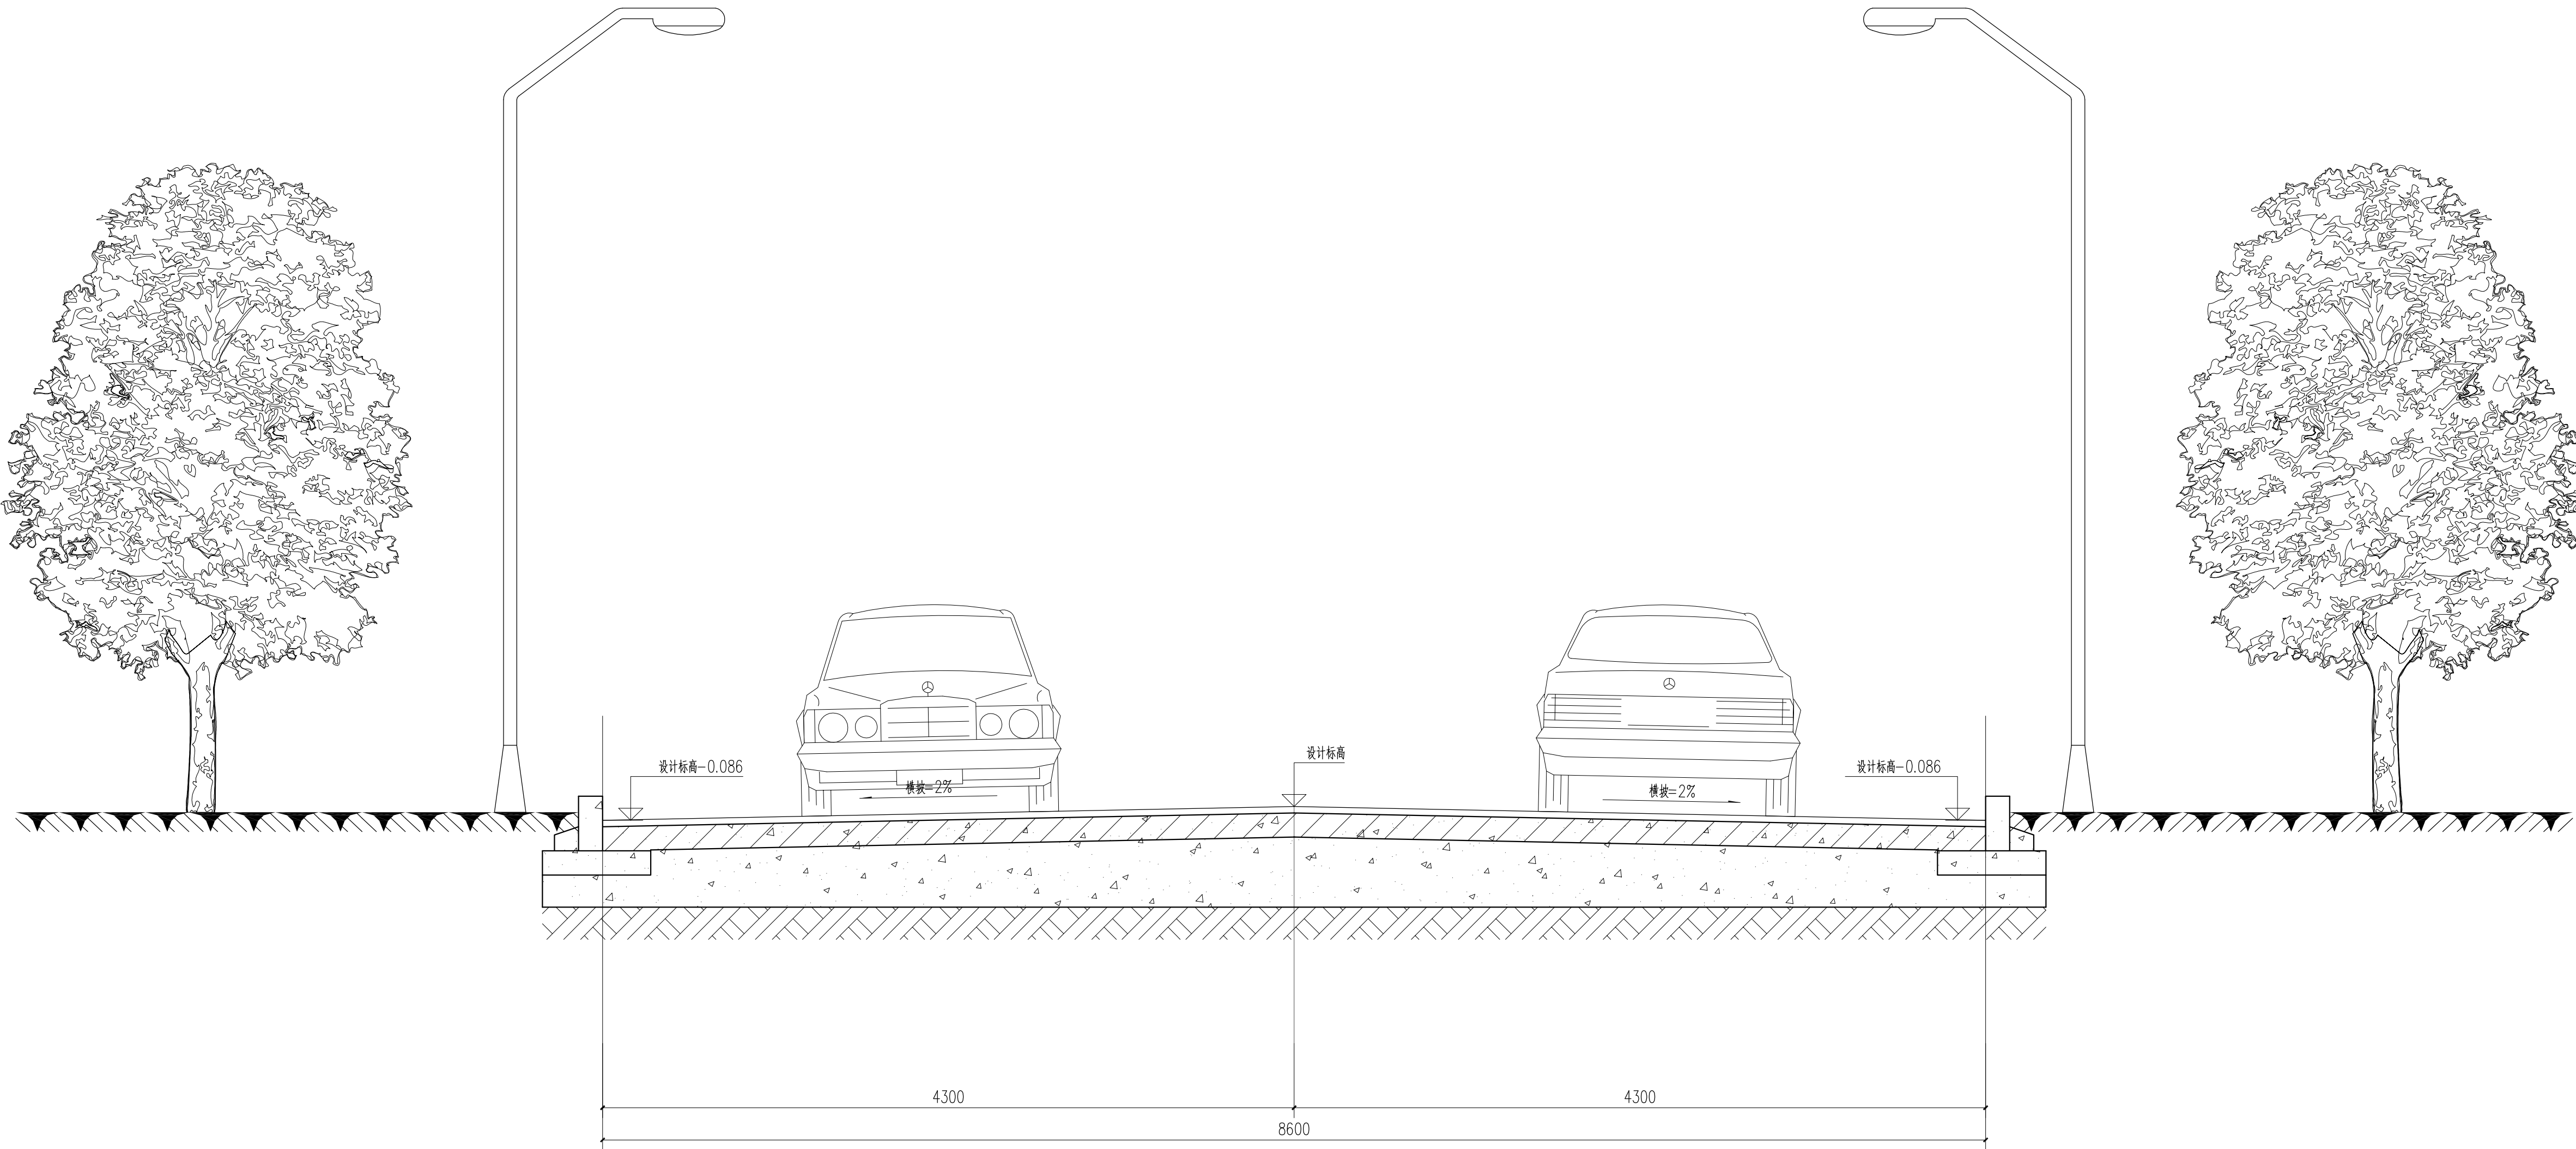


沥青主干道横断面图 1:25

会签 CONFIRMED BY	
建筑	结构
给排水	电气
暖通	
备注 REMARK	

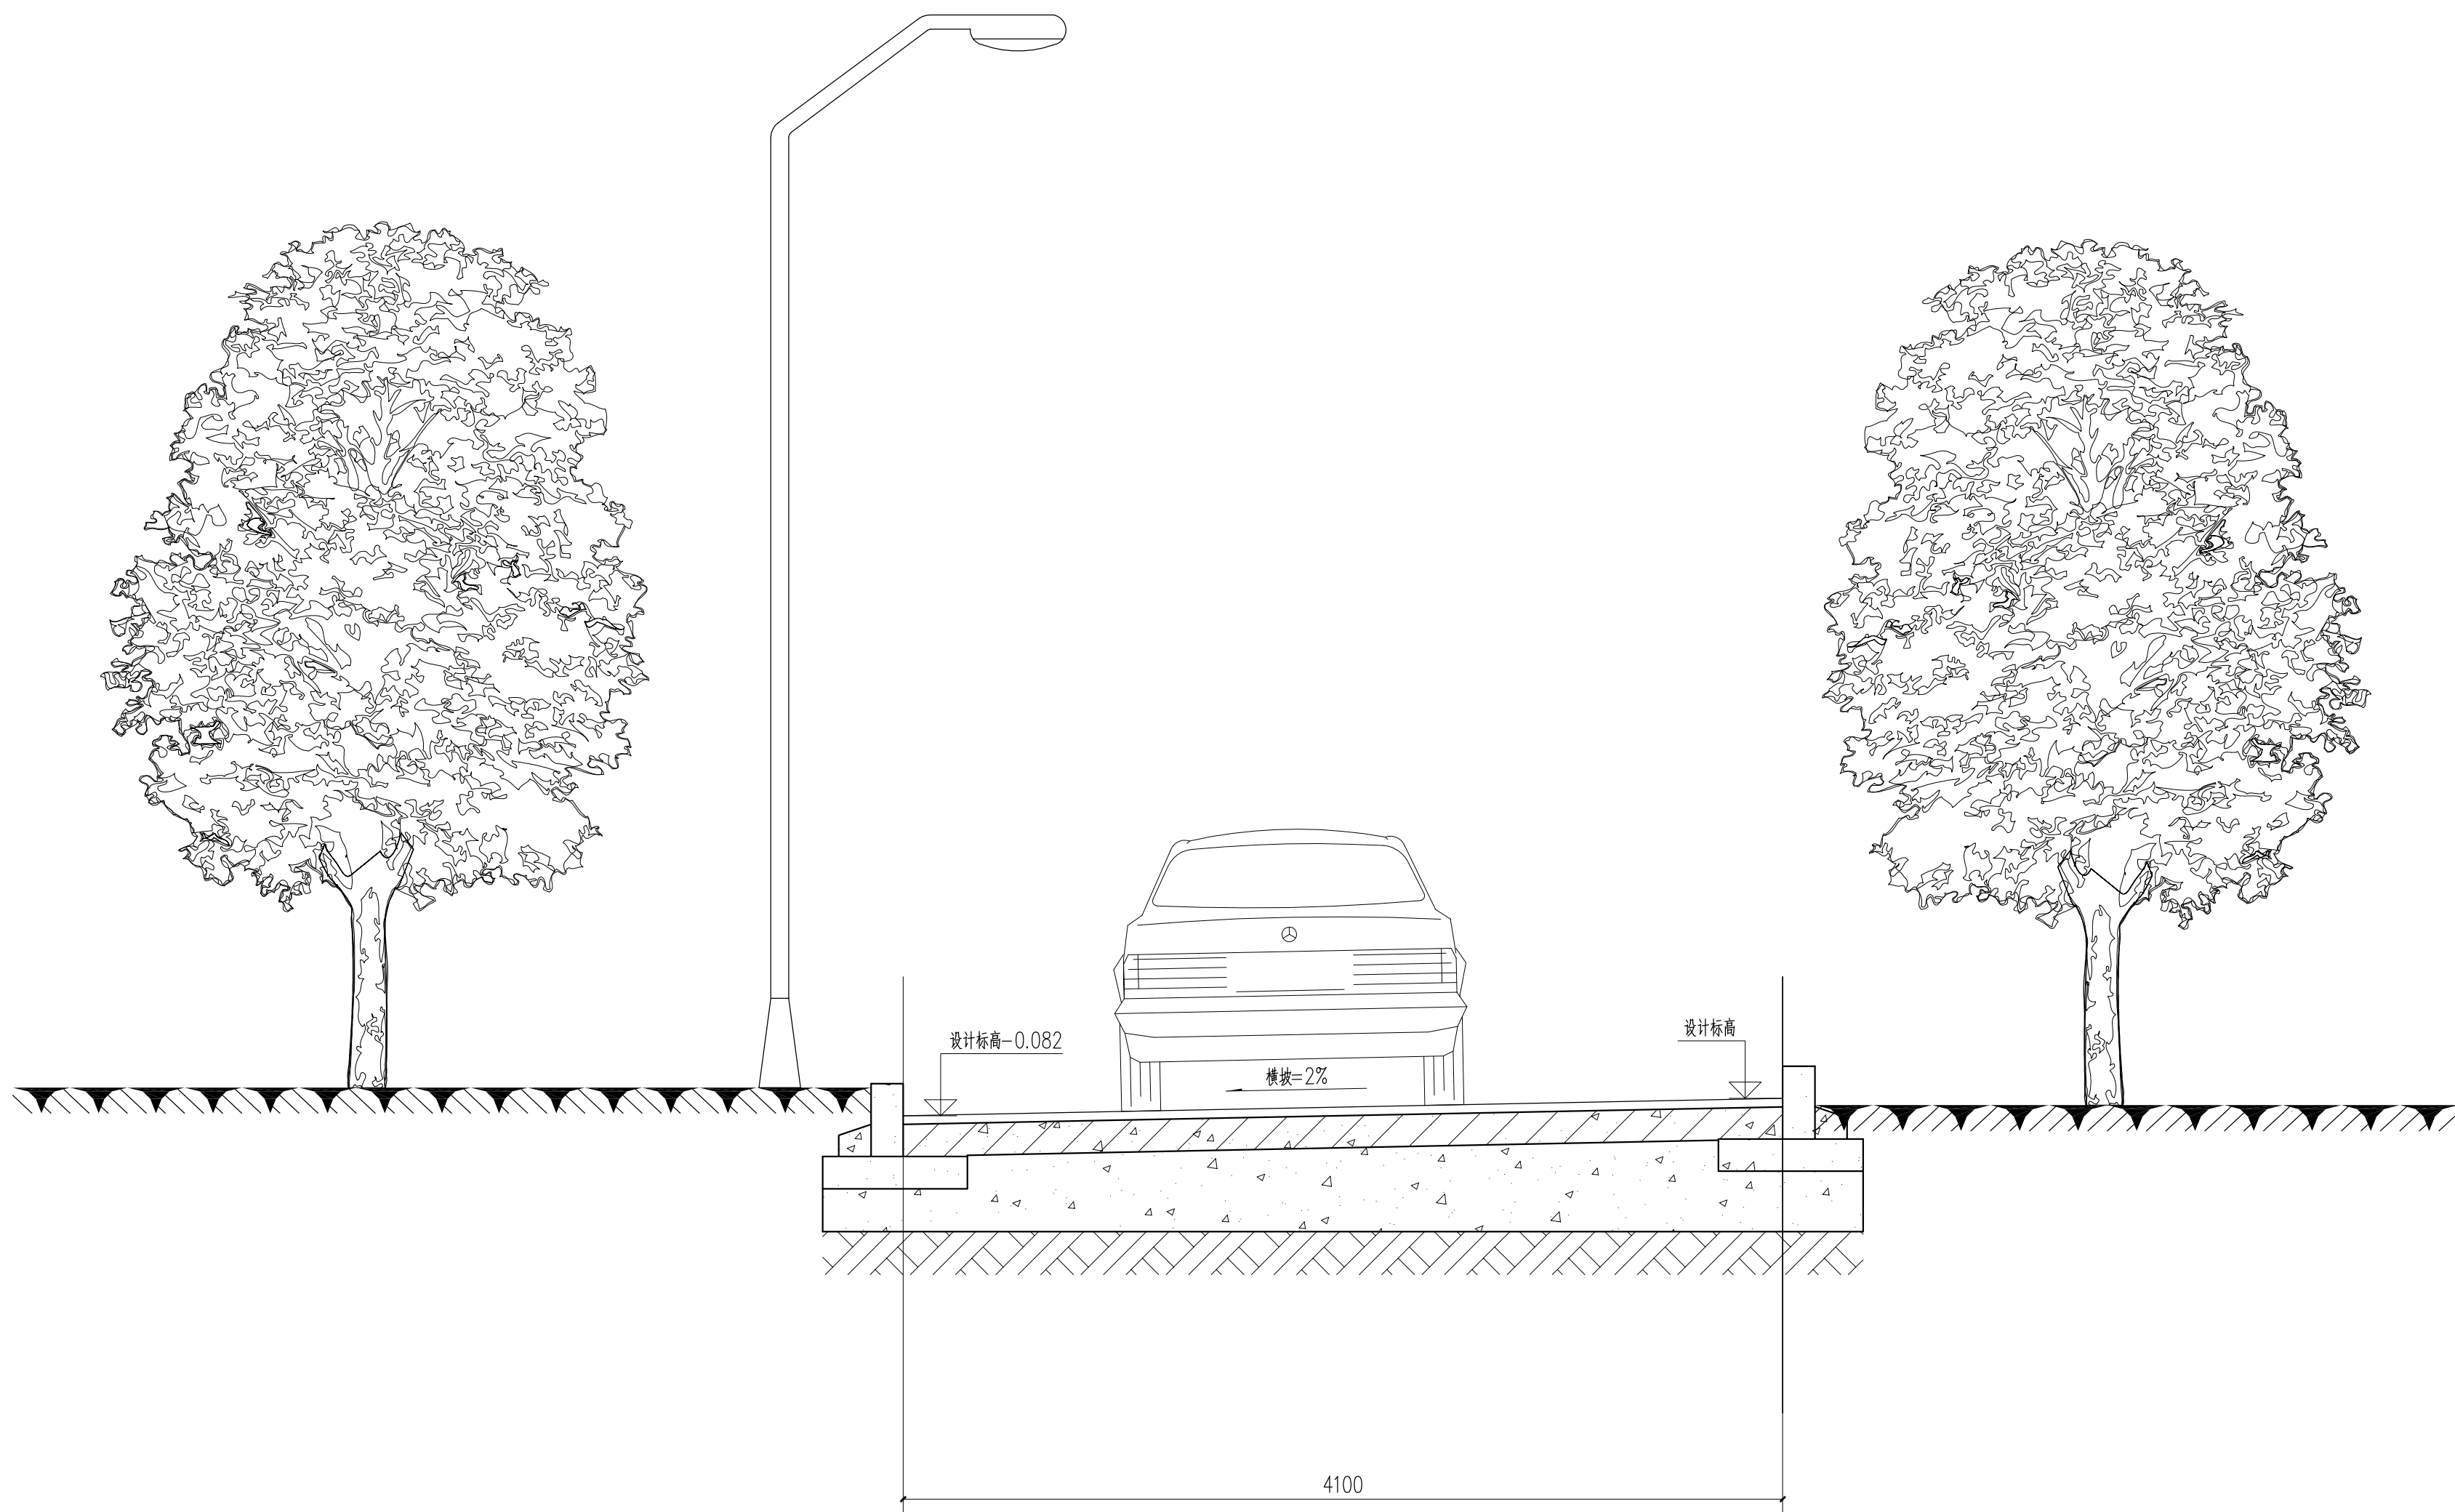


沥青次干道横断面图 1:25

会签 CONFIRMED BY	
建筑	结构
给排水	电气
暖通	
备注 REMARK	
</	

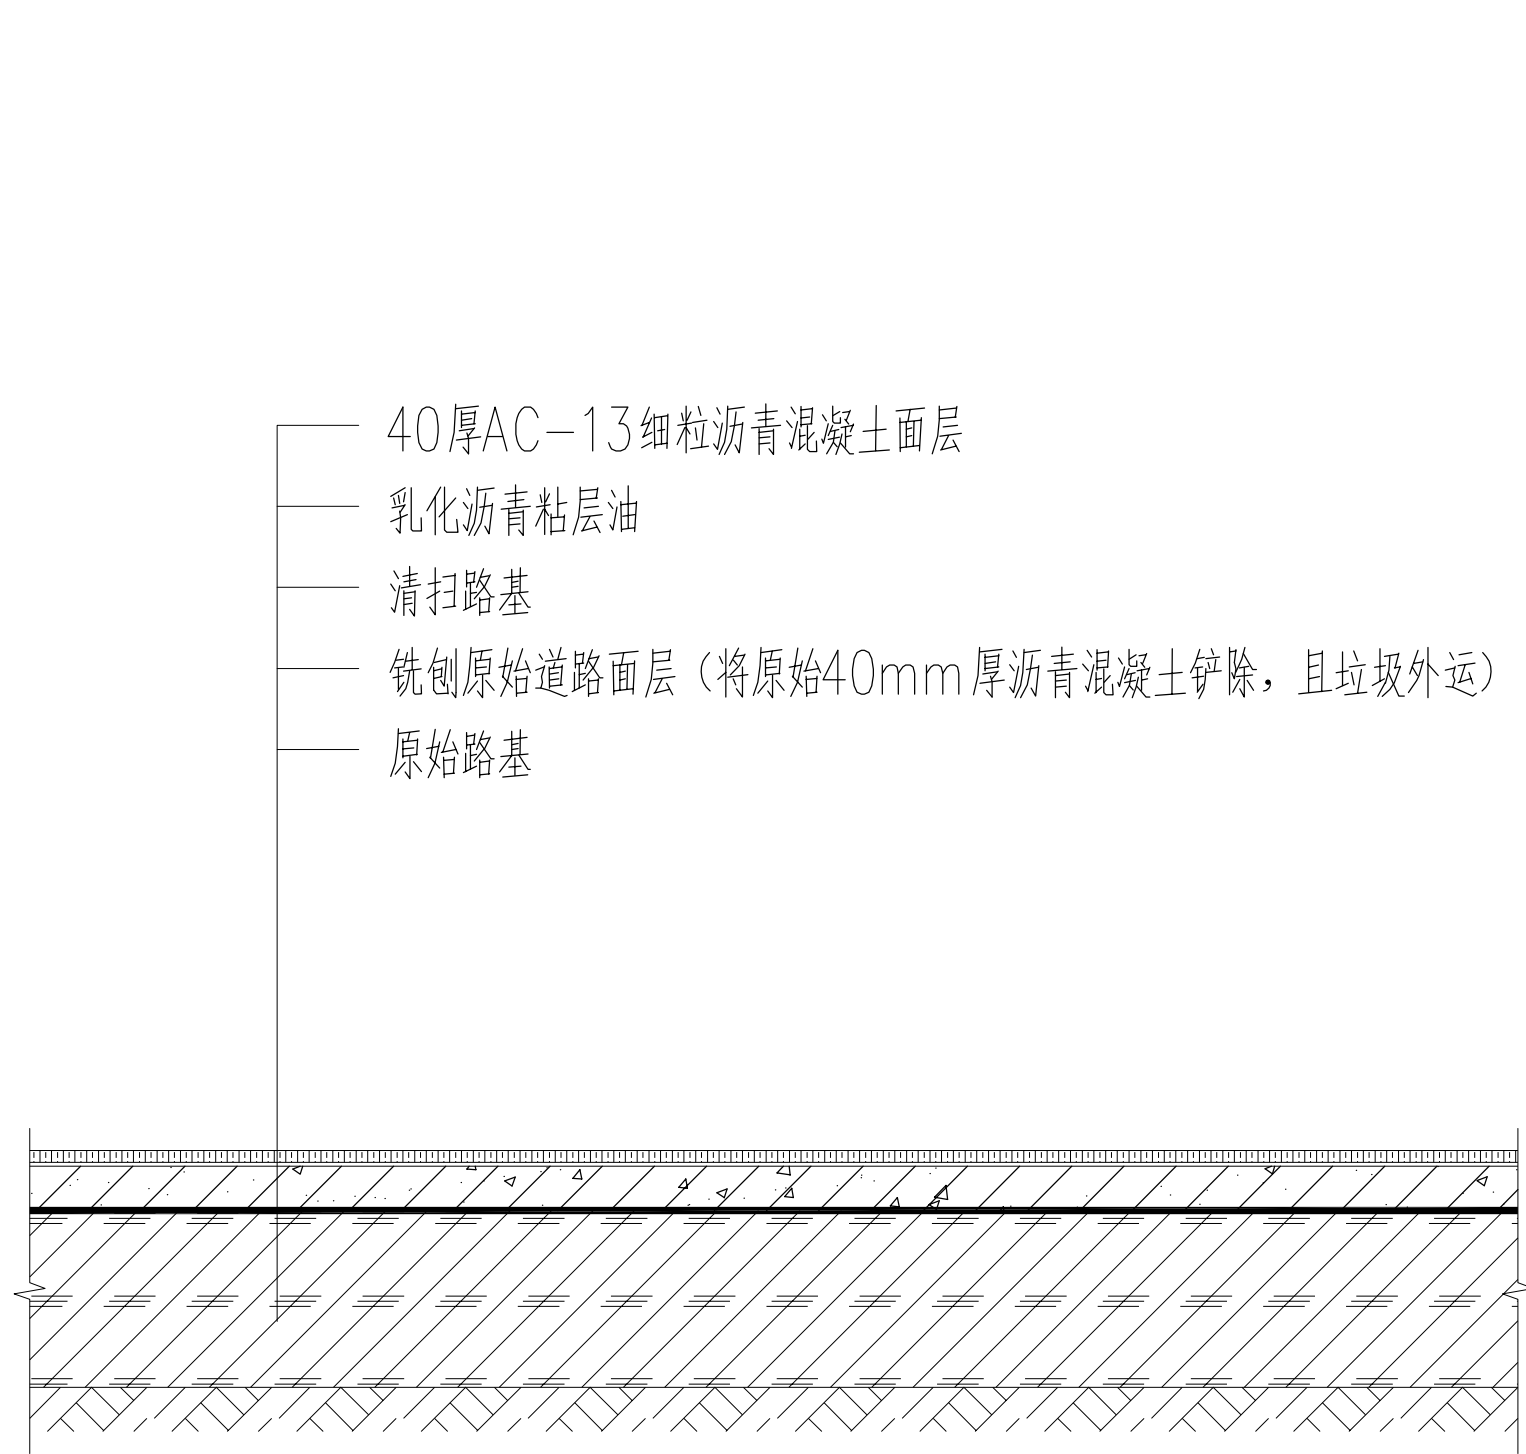

沥青主、次干道典型断面 1:25


注：保留原始路基，不满足设计条件处现场修整。

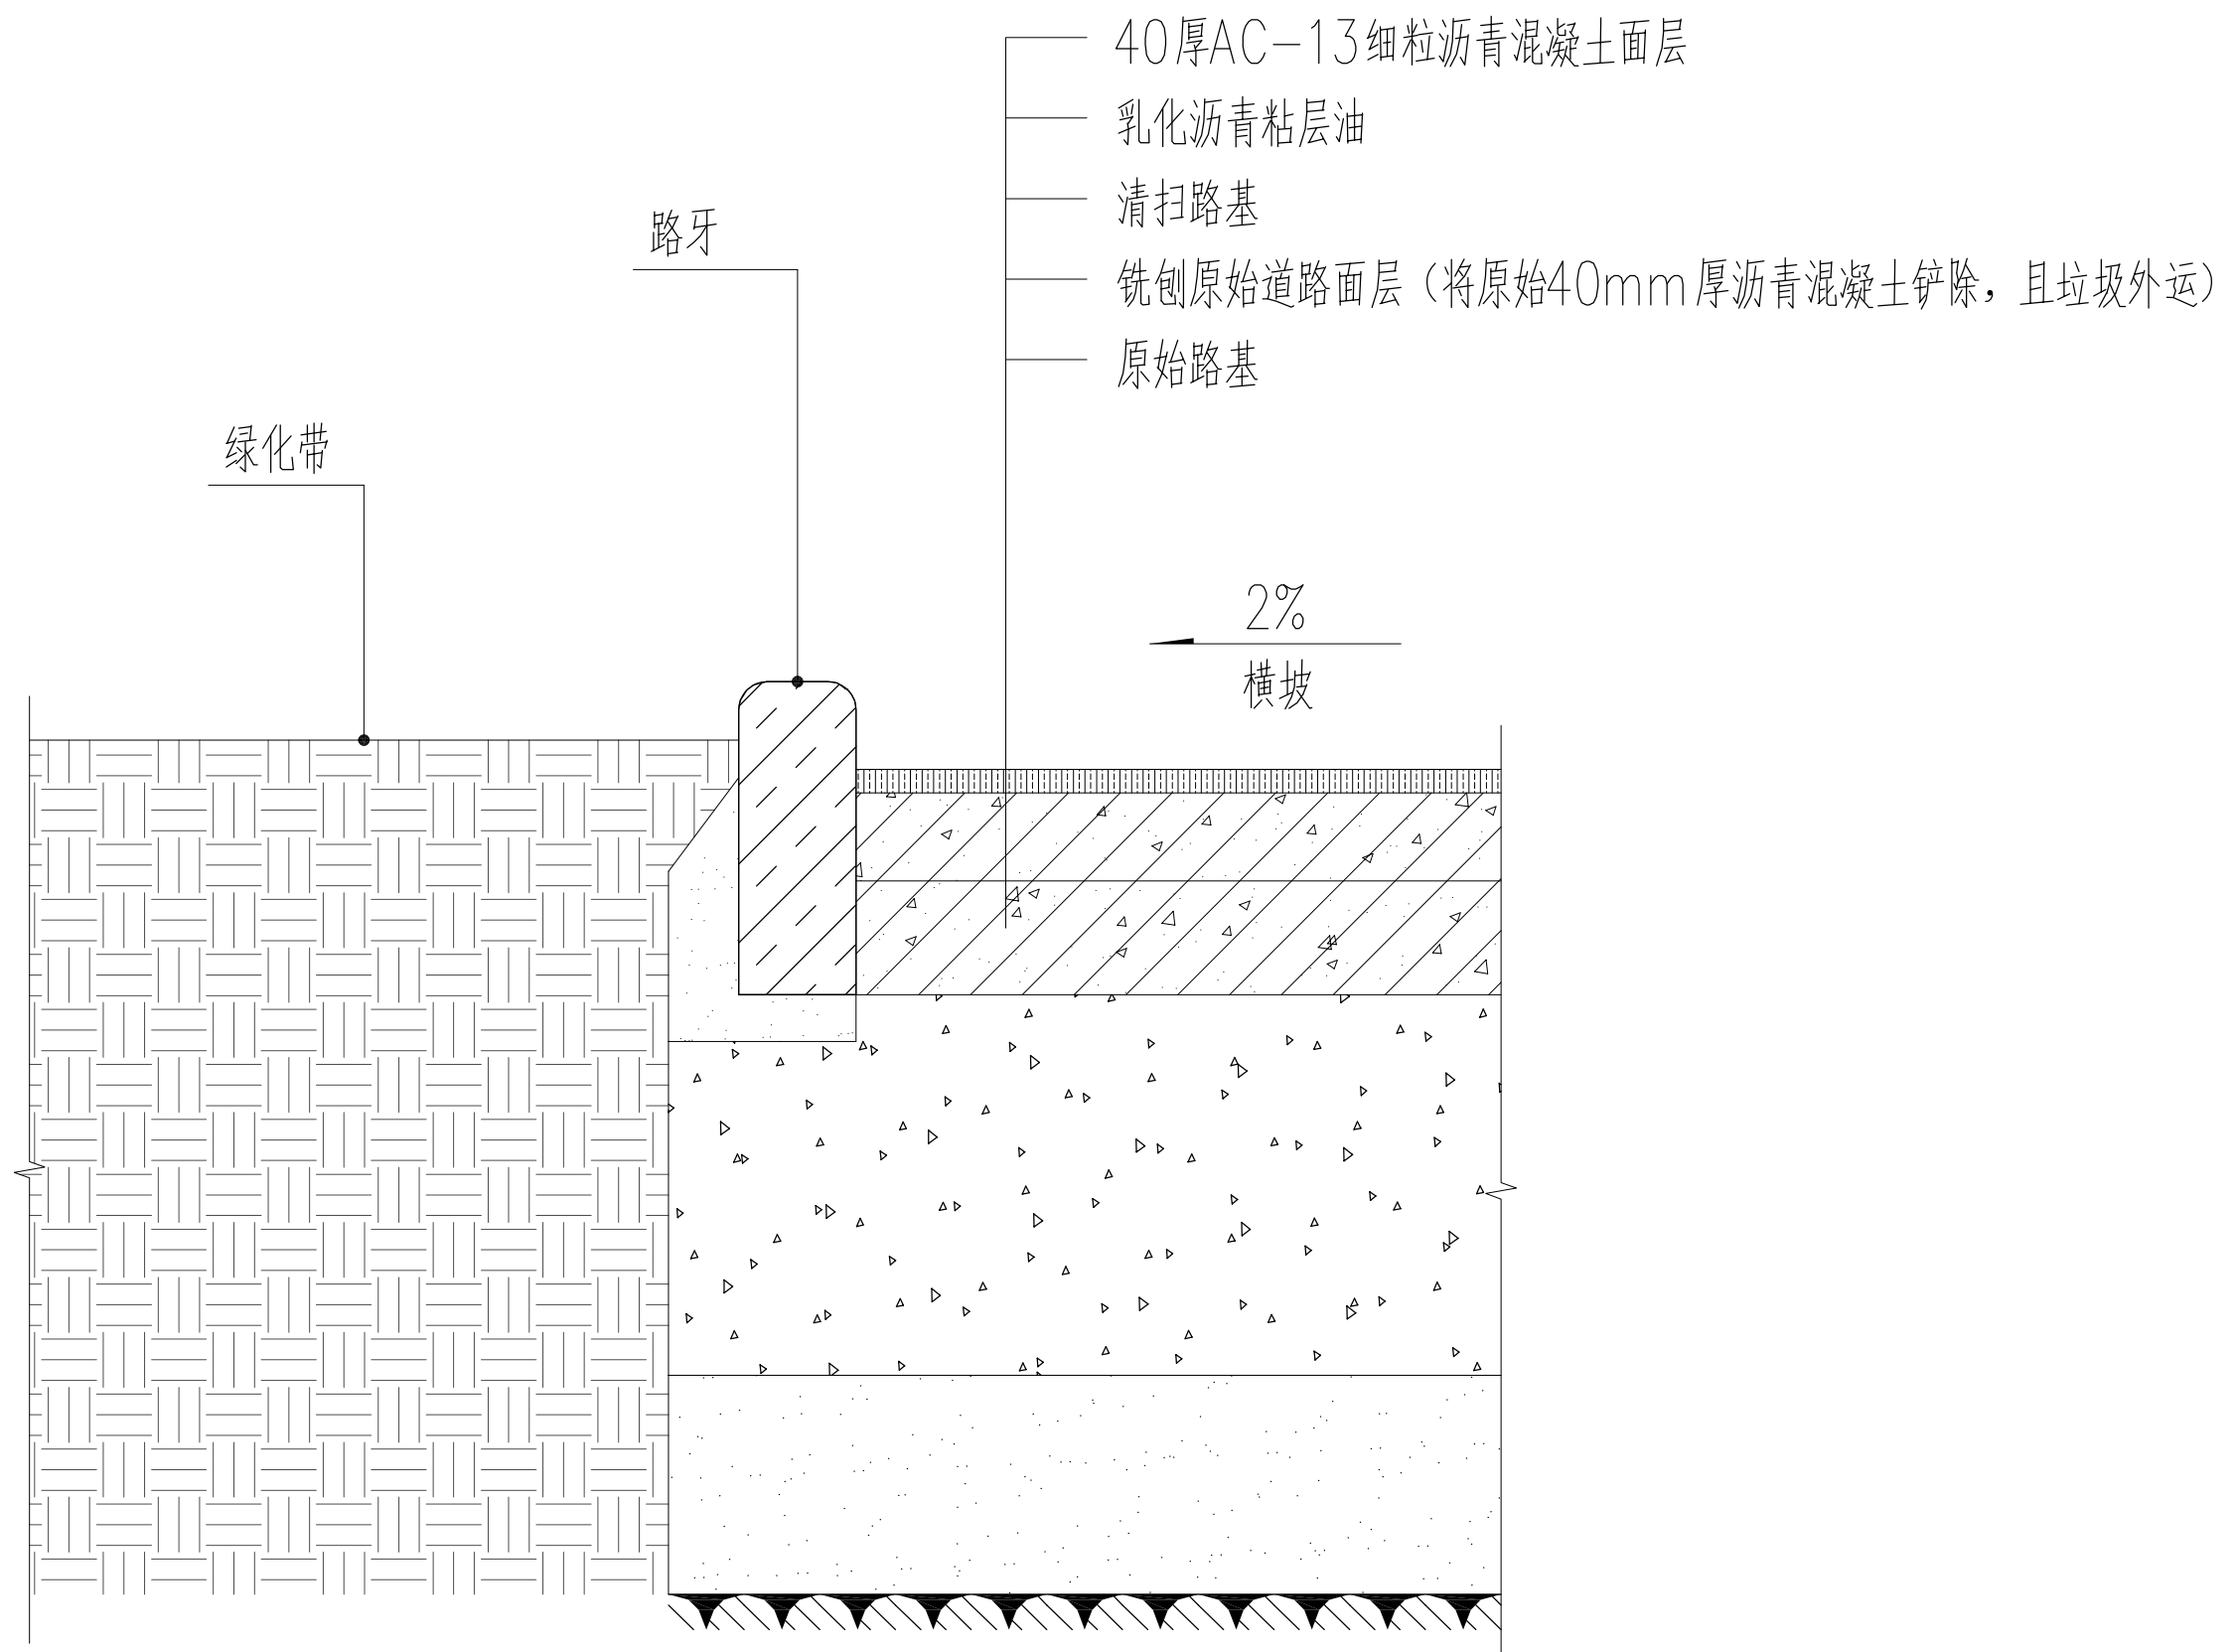

主、次干道与绿化带交接处剖面图 1:25

注：标注尺寸均以毫米为单位

会签 CONFIRMED BY	
建筑	结构
给排水	电气
暖通	
备注 REMARK	

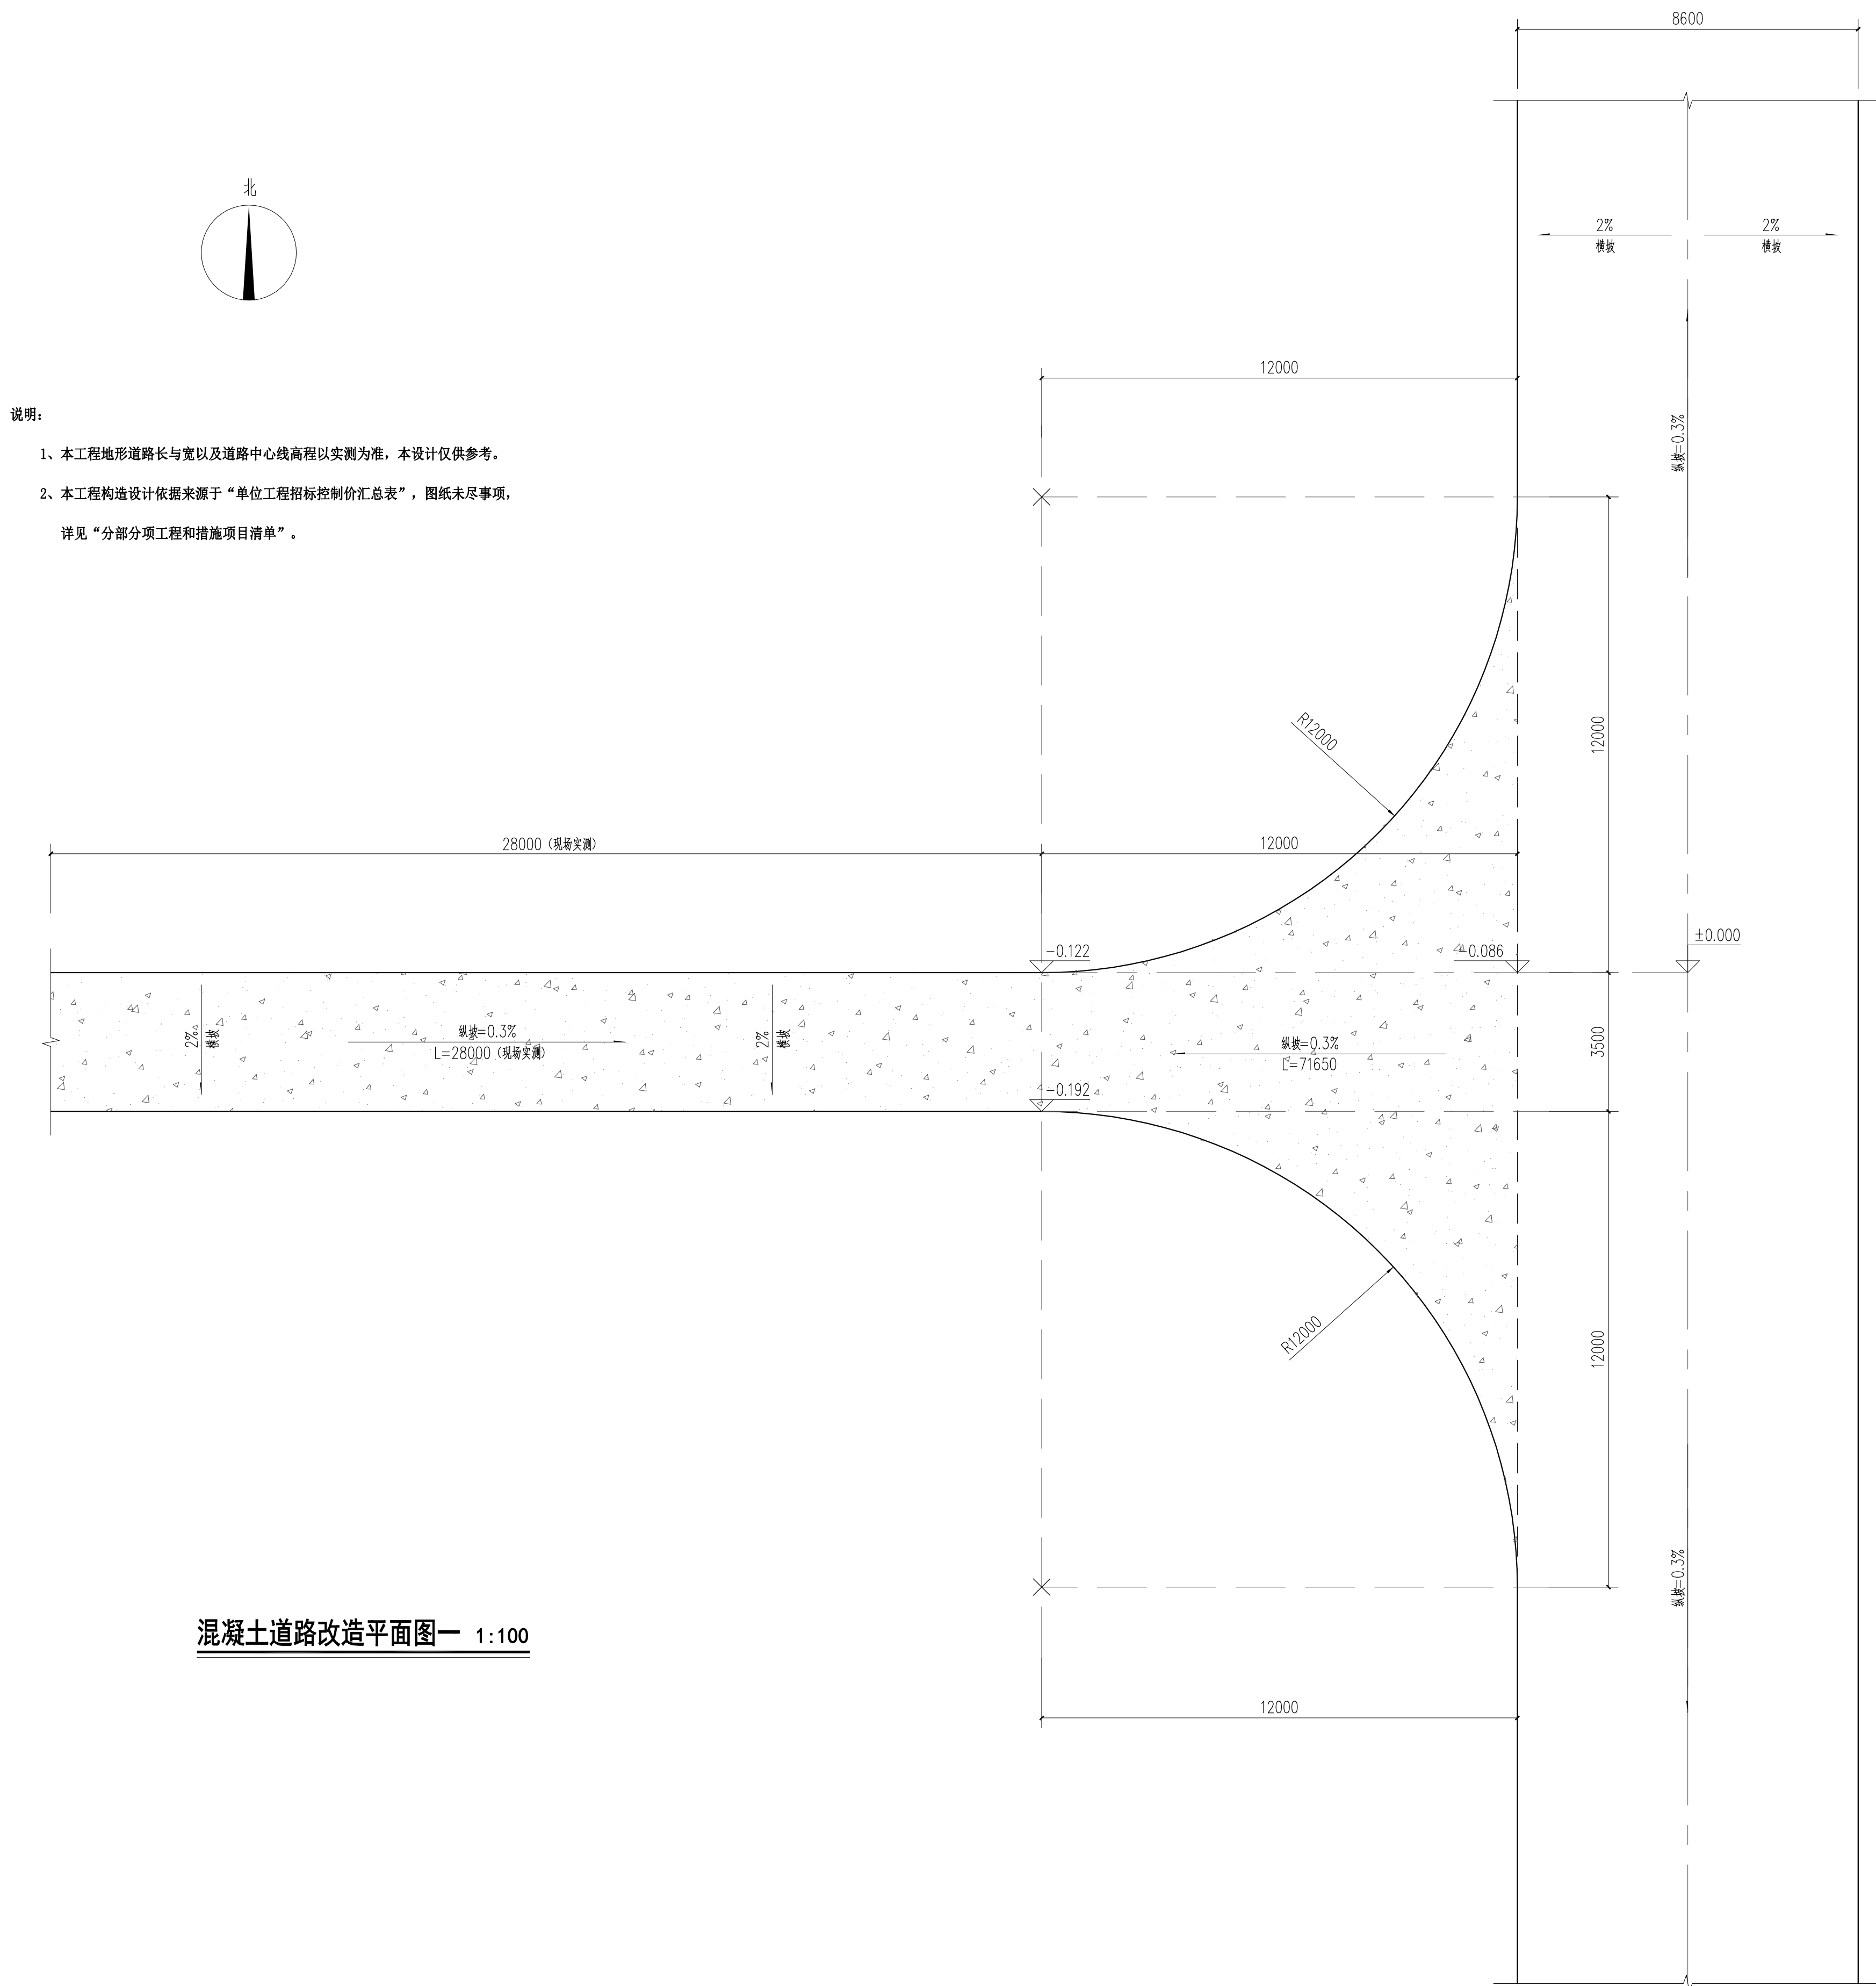
[illegible]




-
- 北
- 说明:
- 1、本工程地形道路长与宽以及道路中心线高程以实测为准。本设计仅供参考。
 - 2、本工程构造设计依据来源于“单位工程招标控制价汇总表”，图纸未尽事项，详见“分部分项工程和措施项目清单”。
- 12500 28000 (现场实测) 3500
- 0.038 -0.108 2% 纵坡 纵坡=0.3% L=28000 (现场实测)
- 12500 15000 9000 9000 0.021 -0.049 90° R12500 R9000 1/4
- 15000 纵坡=0.3% L=15000 (现场实测) 2% 纵坡
- 0.066 -0.004 90° R9000 R12500 1/4
- 3500 -0.012 -0.058 2% 纵坡 纵坡=0.3% L=32000 (现场实测) 2% 纵坡
- 32000 (现场实测) 12500

混凝土道路改造平面图二 1:200


会签 CONFIRMED BY					
建筑		结构			
给排水		电气			
暖通					
备注 REMARK					
<div></div>					
设计单位 DESIGN WITH					
<div><div><div></div></div><div>上海传承博华建筑设计有限公司 证书编号：A231032392（甲级）</div></div>					
合作设计单位 CO-OPERATED WITH					
<div><div><div><div>审 定 <small>AUTHORIZED FOR ISSUE BY</small></div><div>孙永宏</div></div><div><div>工程负责 <small>PROJECT DIRECTOR</small></div><div>孙永宏</div></div><div><div>专业负责 <small>SPECIALIST RESPONSIBLE BY</small></div><div>漆学敏</div></div><div><div>校 对 <small>CHECKER BY</small></div><div>黄俊</div></div><div><div>绘 图 <small>DRAWN BY</small></div><div>黄俊</div></div></div><div><div>秦亚飞</div><div>孙永宏</div><div>孙永宏</div><div>漆学敏</div><div>黄俊</div><div>黄俊</div></div><div><div>南通市粮棉原种场</div><div>南通市粮棉原种场道路改造工程</div><div>桥东道路改造工程</div></div></div>					
图名 DRAWING TITLE					
混凝土道路改造平面图二					
工 程 号 <small>PROJ. NO.</small>		2023NT-001		子 项 号	
图 纸 号 <small>DRAWING NO.</small>		JS-07		修改版次 <small>CHANGED NO.</small>	A
比 例 <small>PROPORTION</small>		1:100		日 期 <small>DATE</small>	2023. 11
出图章 STAMP 1					
(按规定加盖方有效)					
注册执业专用章 STAMP 2					
(按规定加盖方有效)					

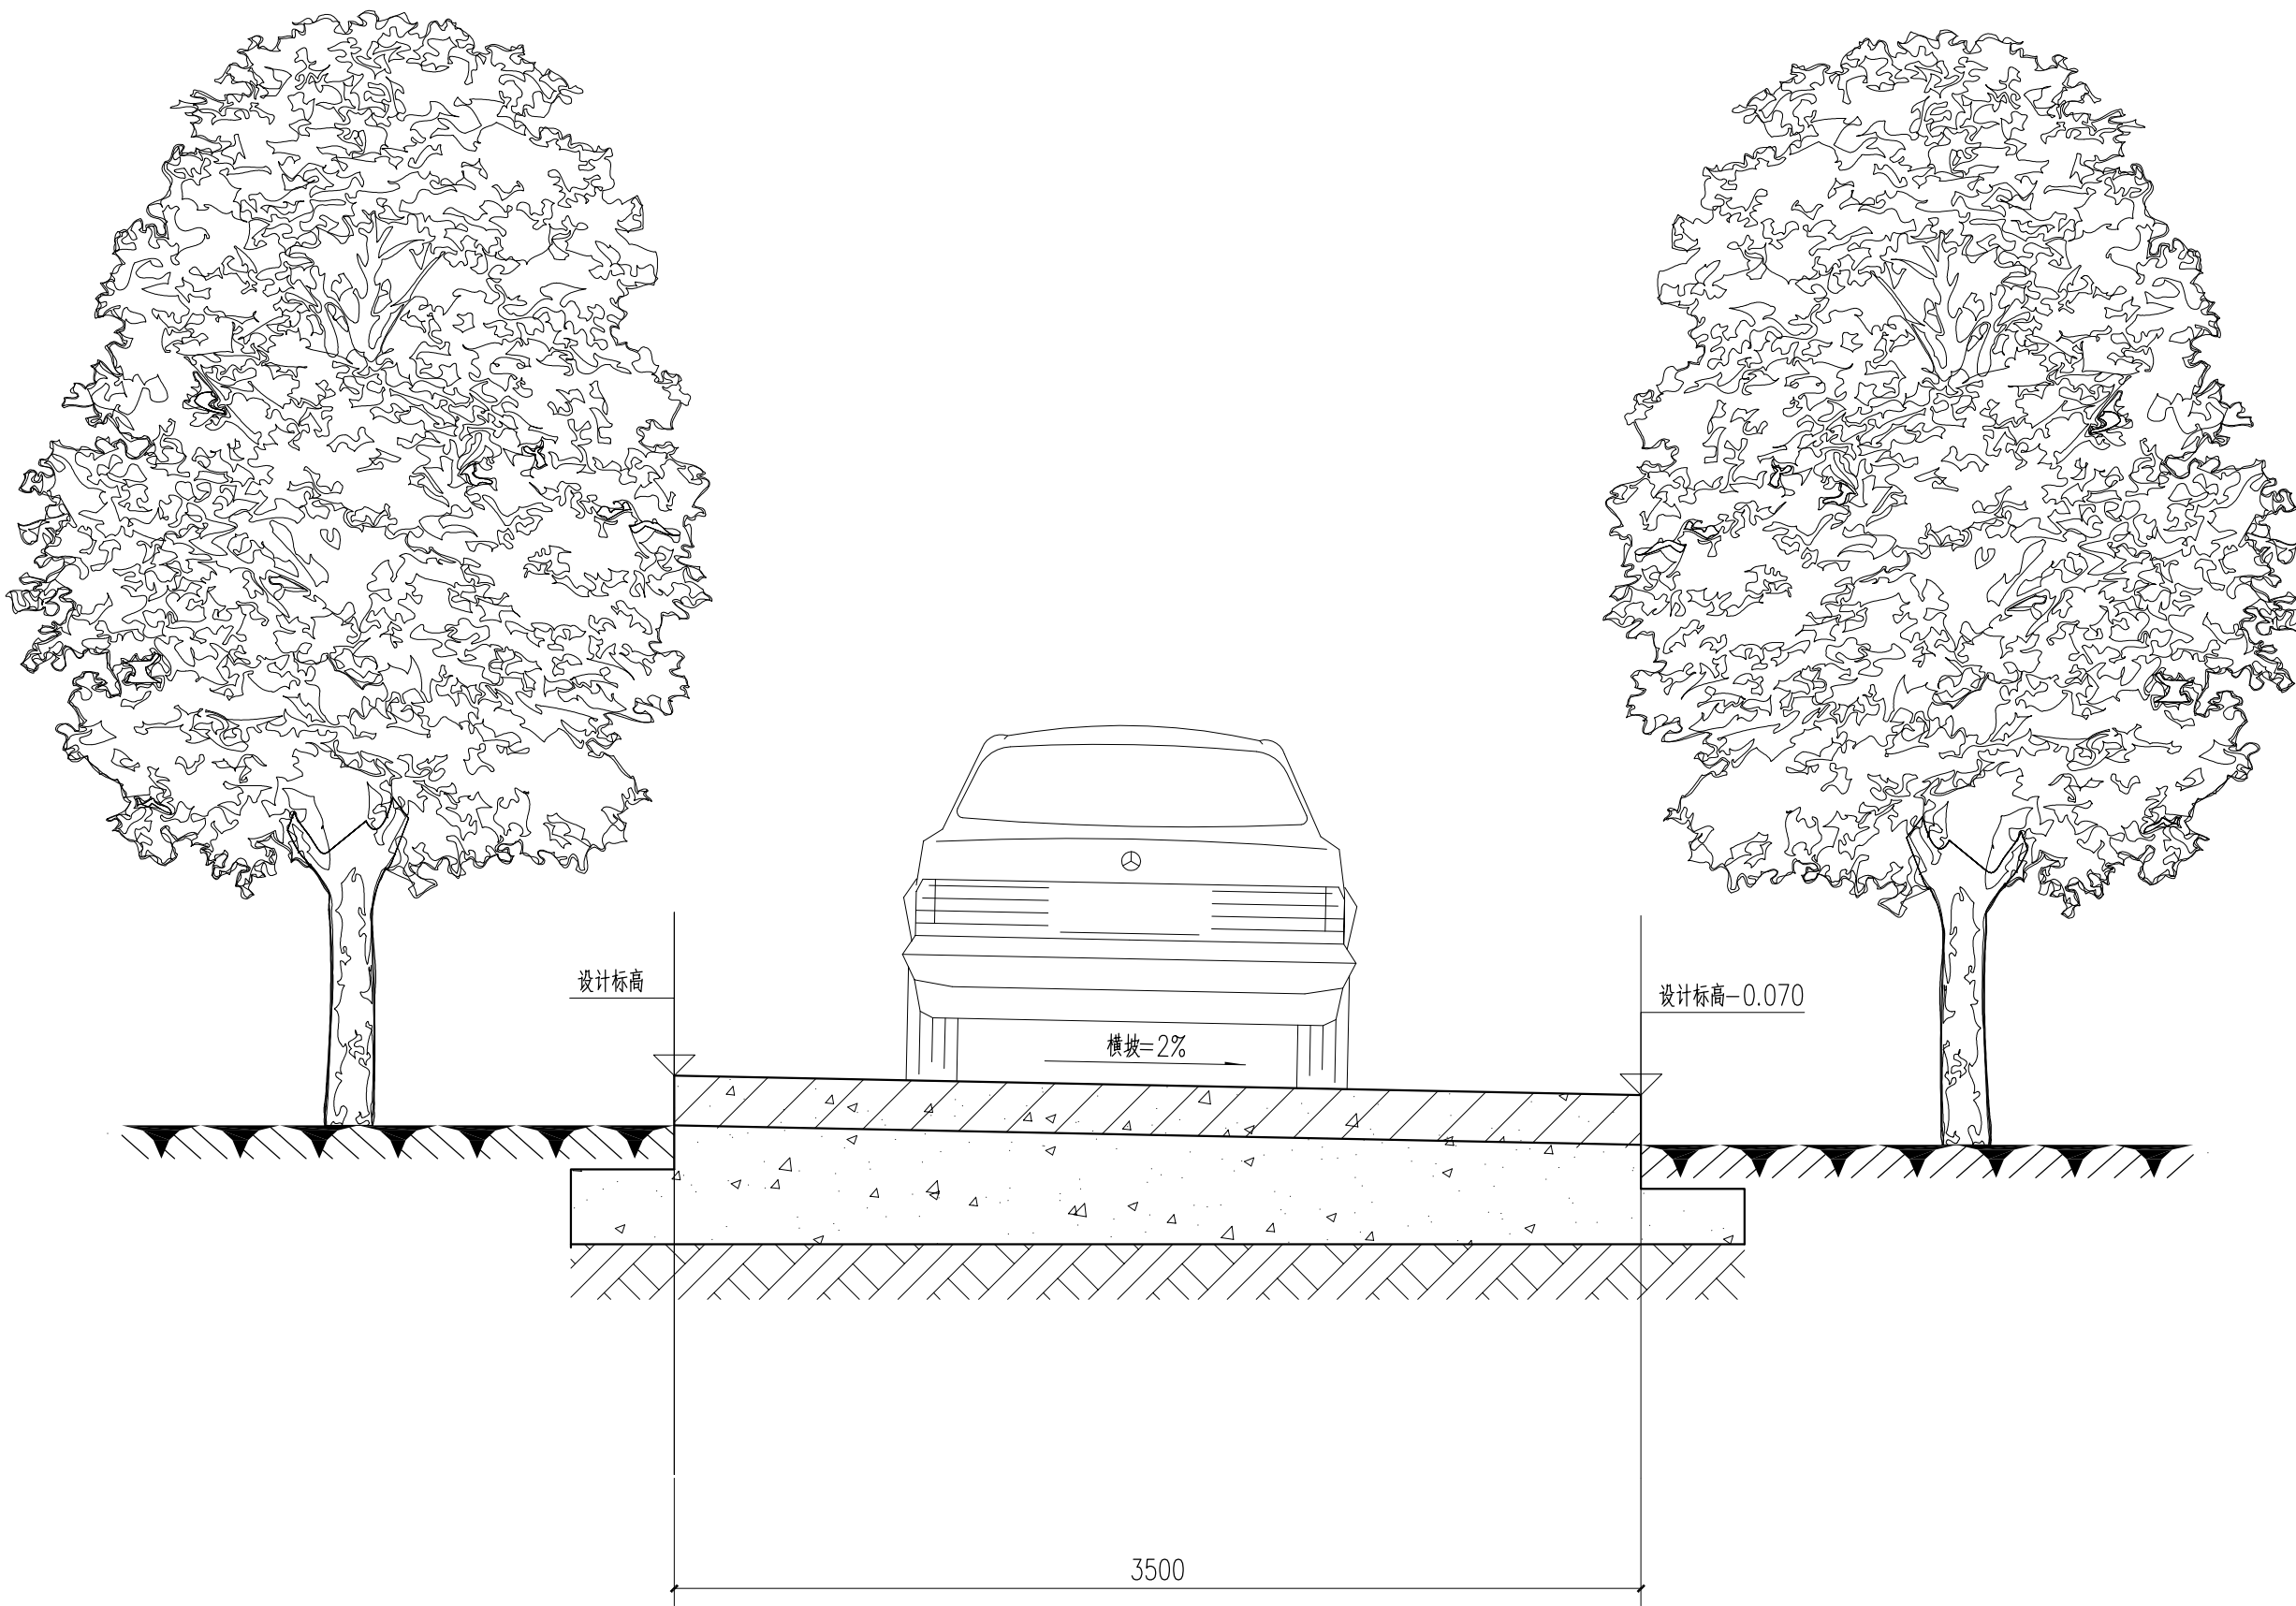


混凝土道路横断面图 1:25

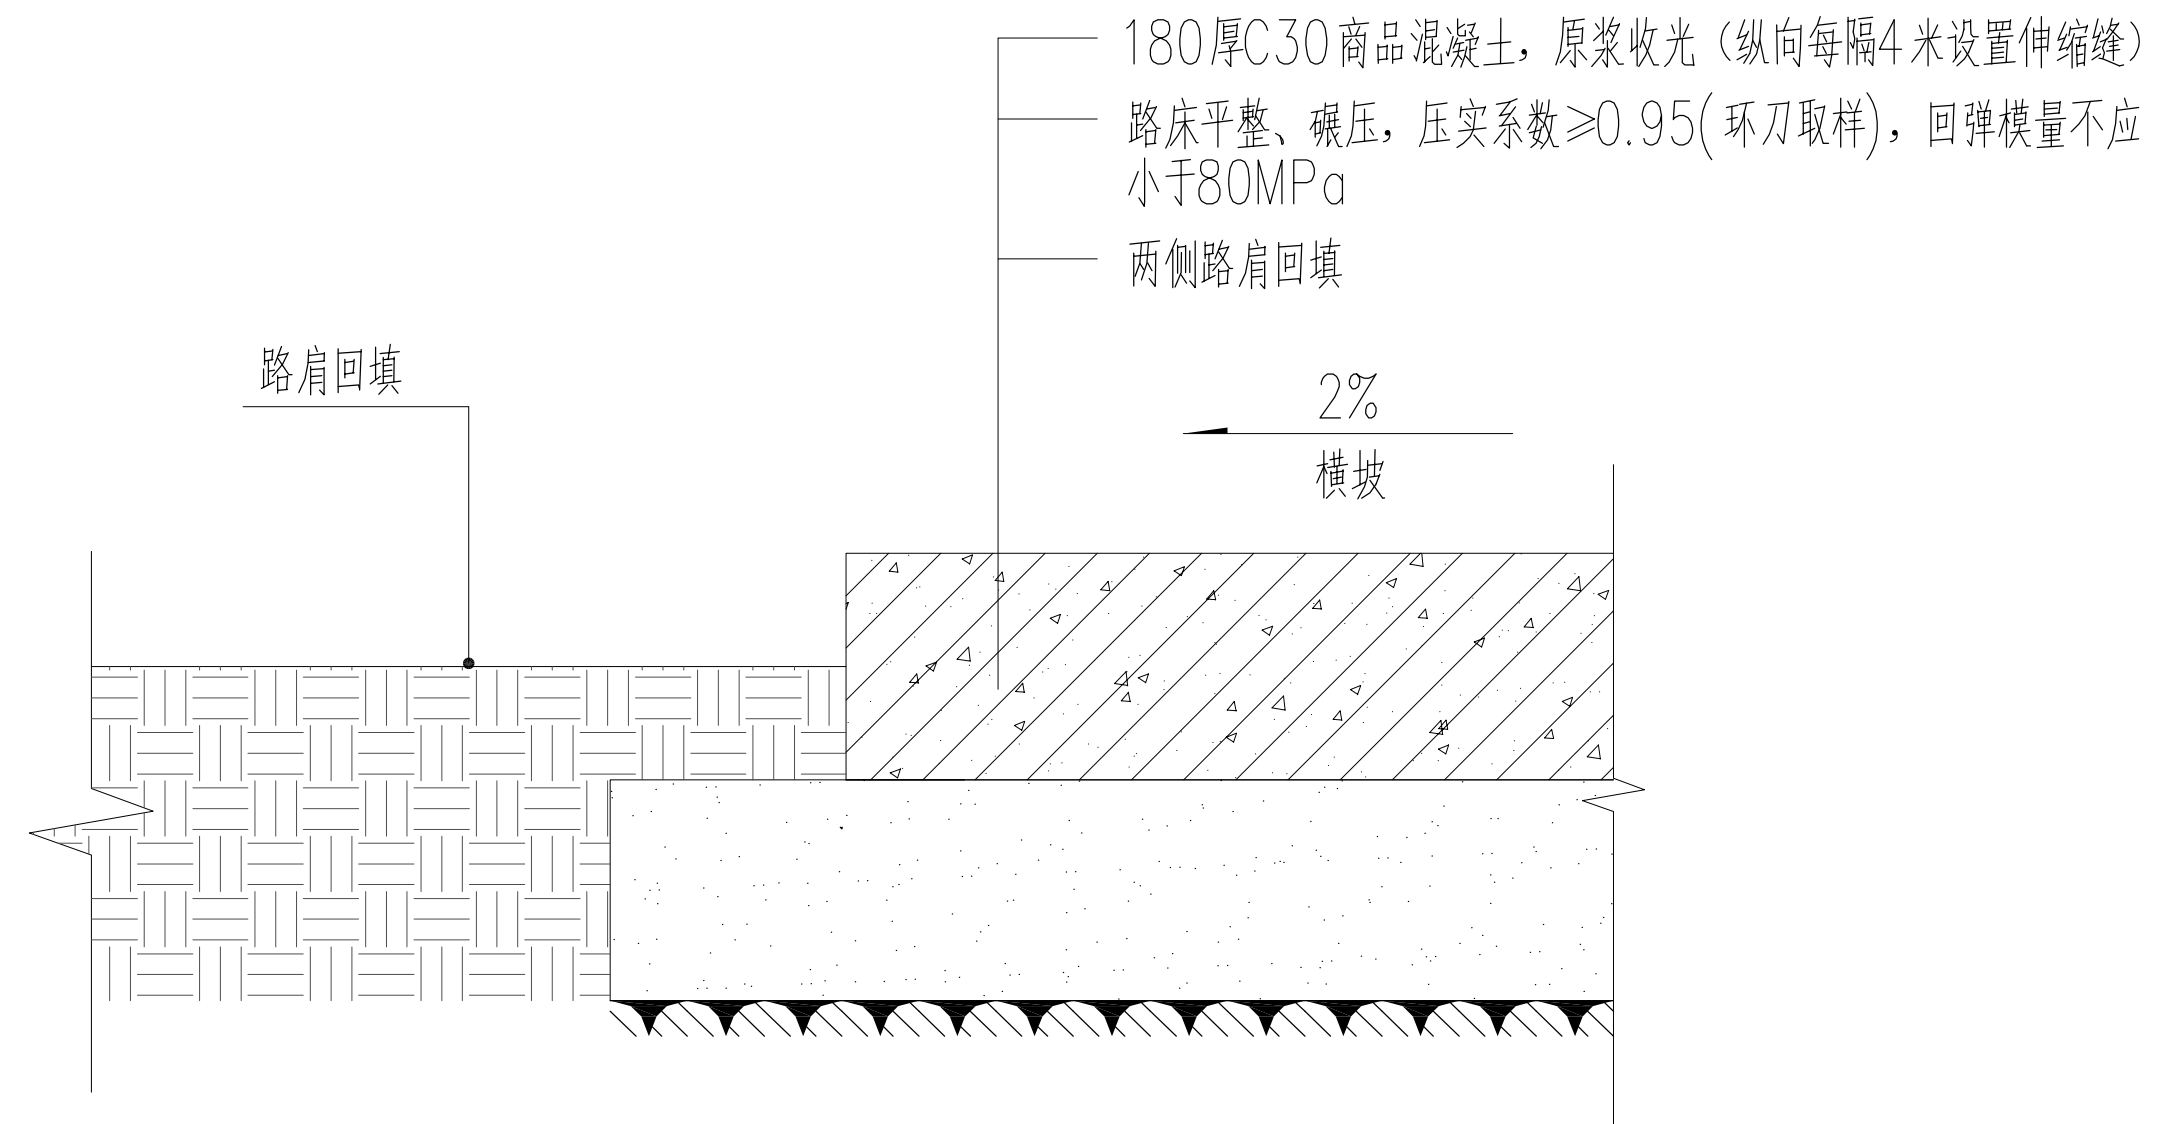

混凝土干道与路肩交接处剖面图 1:25

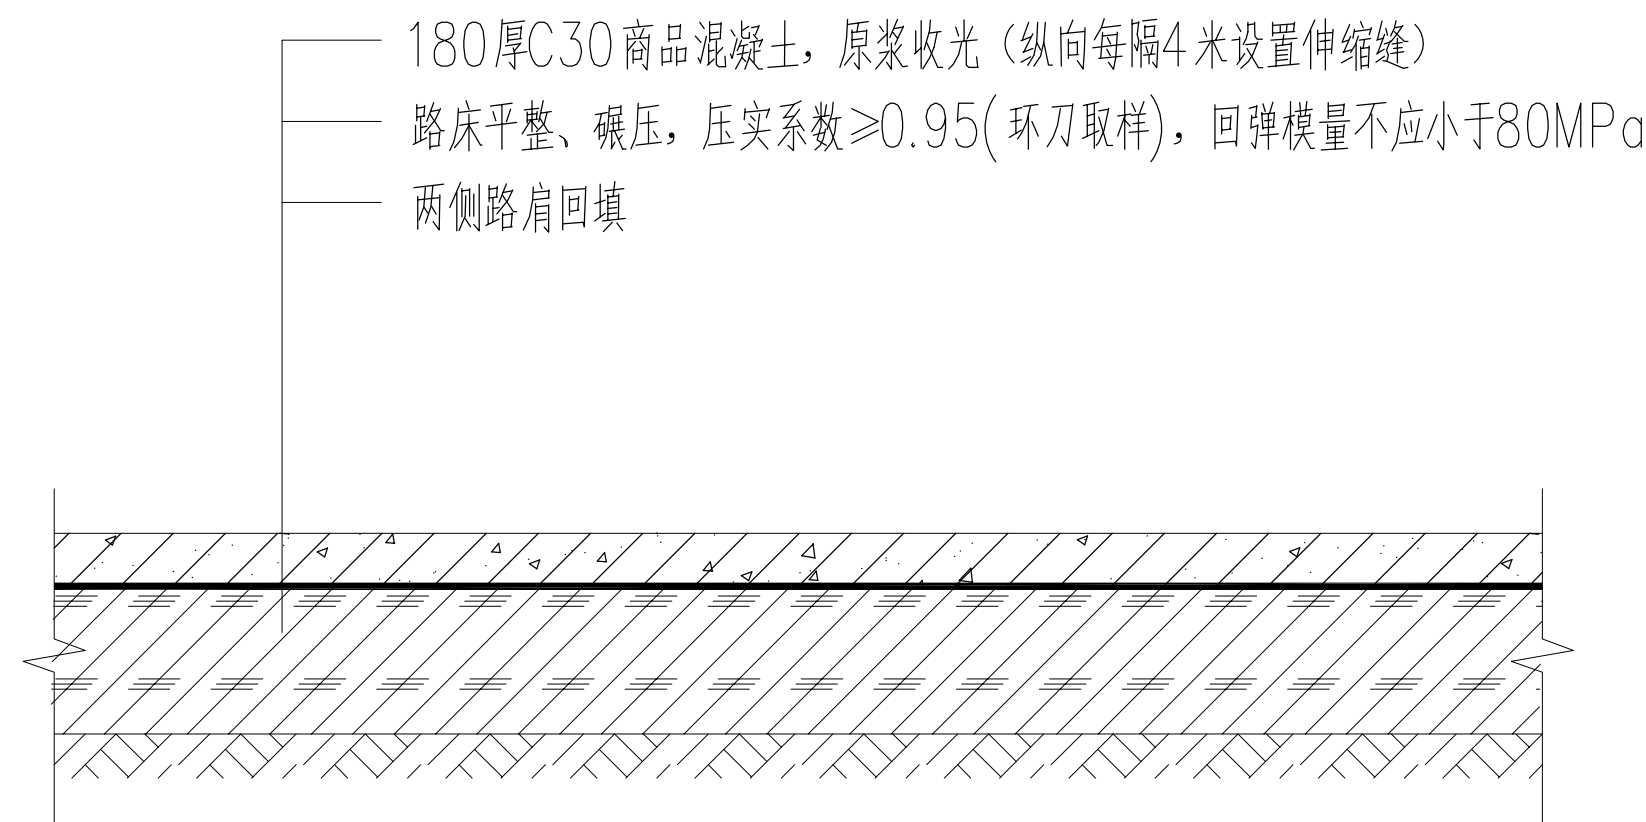

混凝土道路典型断面 1:25

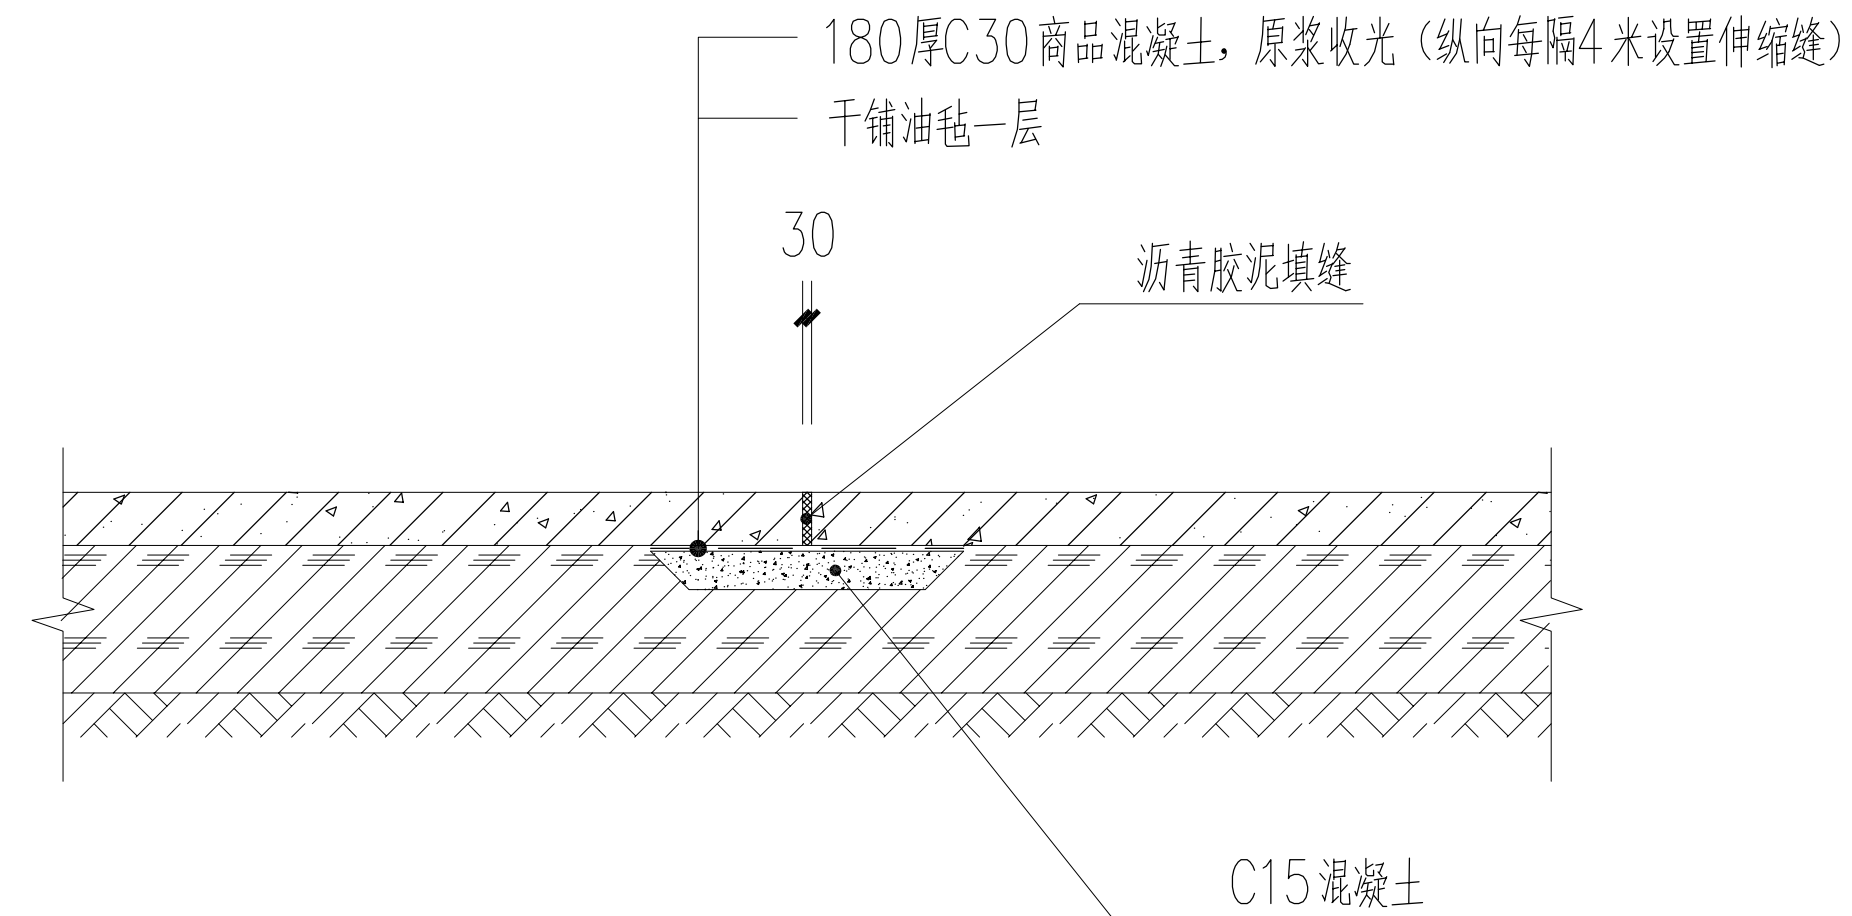

伸缩缝节点大样图 1:25

会签 CONFIRMED BY	
建筑	结构
给排水	电气
暖通	
备注 REMARK	