

南通市粮棉原种场



七队南北涵洞维修工程



海德联创意设计集团有限公司

2025.08

	电	气			
		暖			
		通			
	结	构			
		给			
		排			
		水			
	方	案			
		建			
	筑				
	会	签			
	栏				

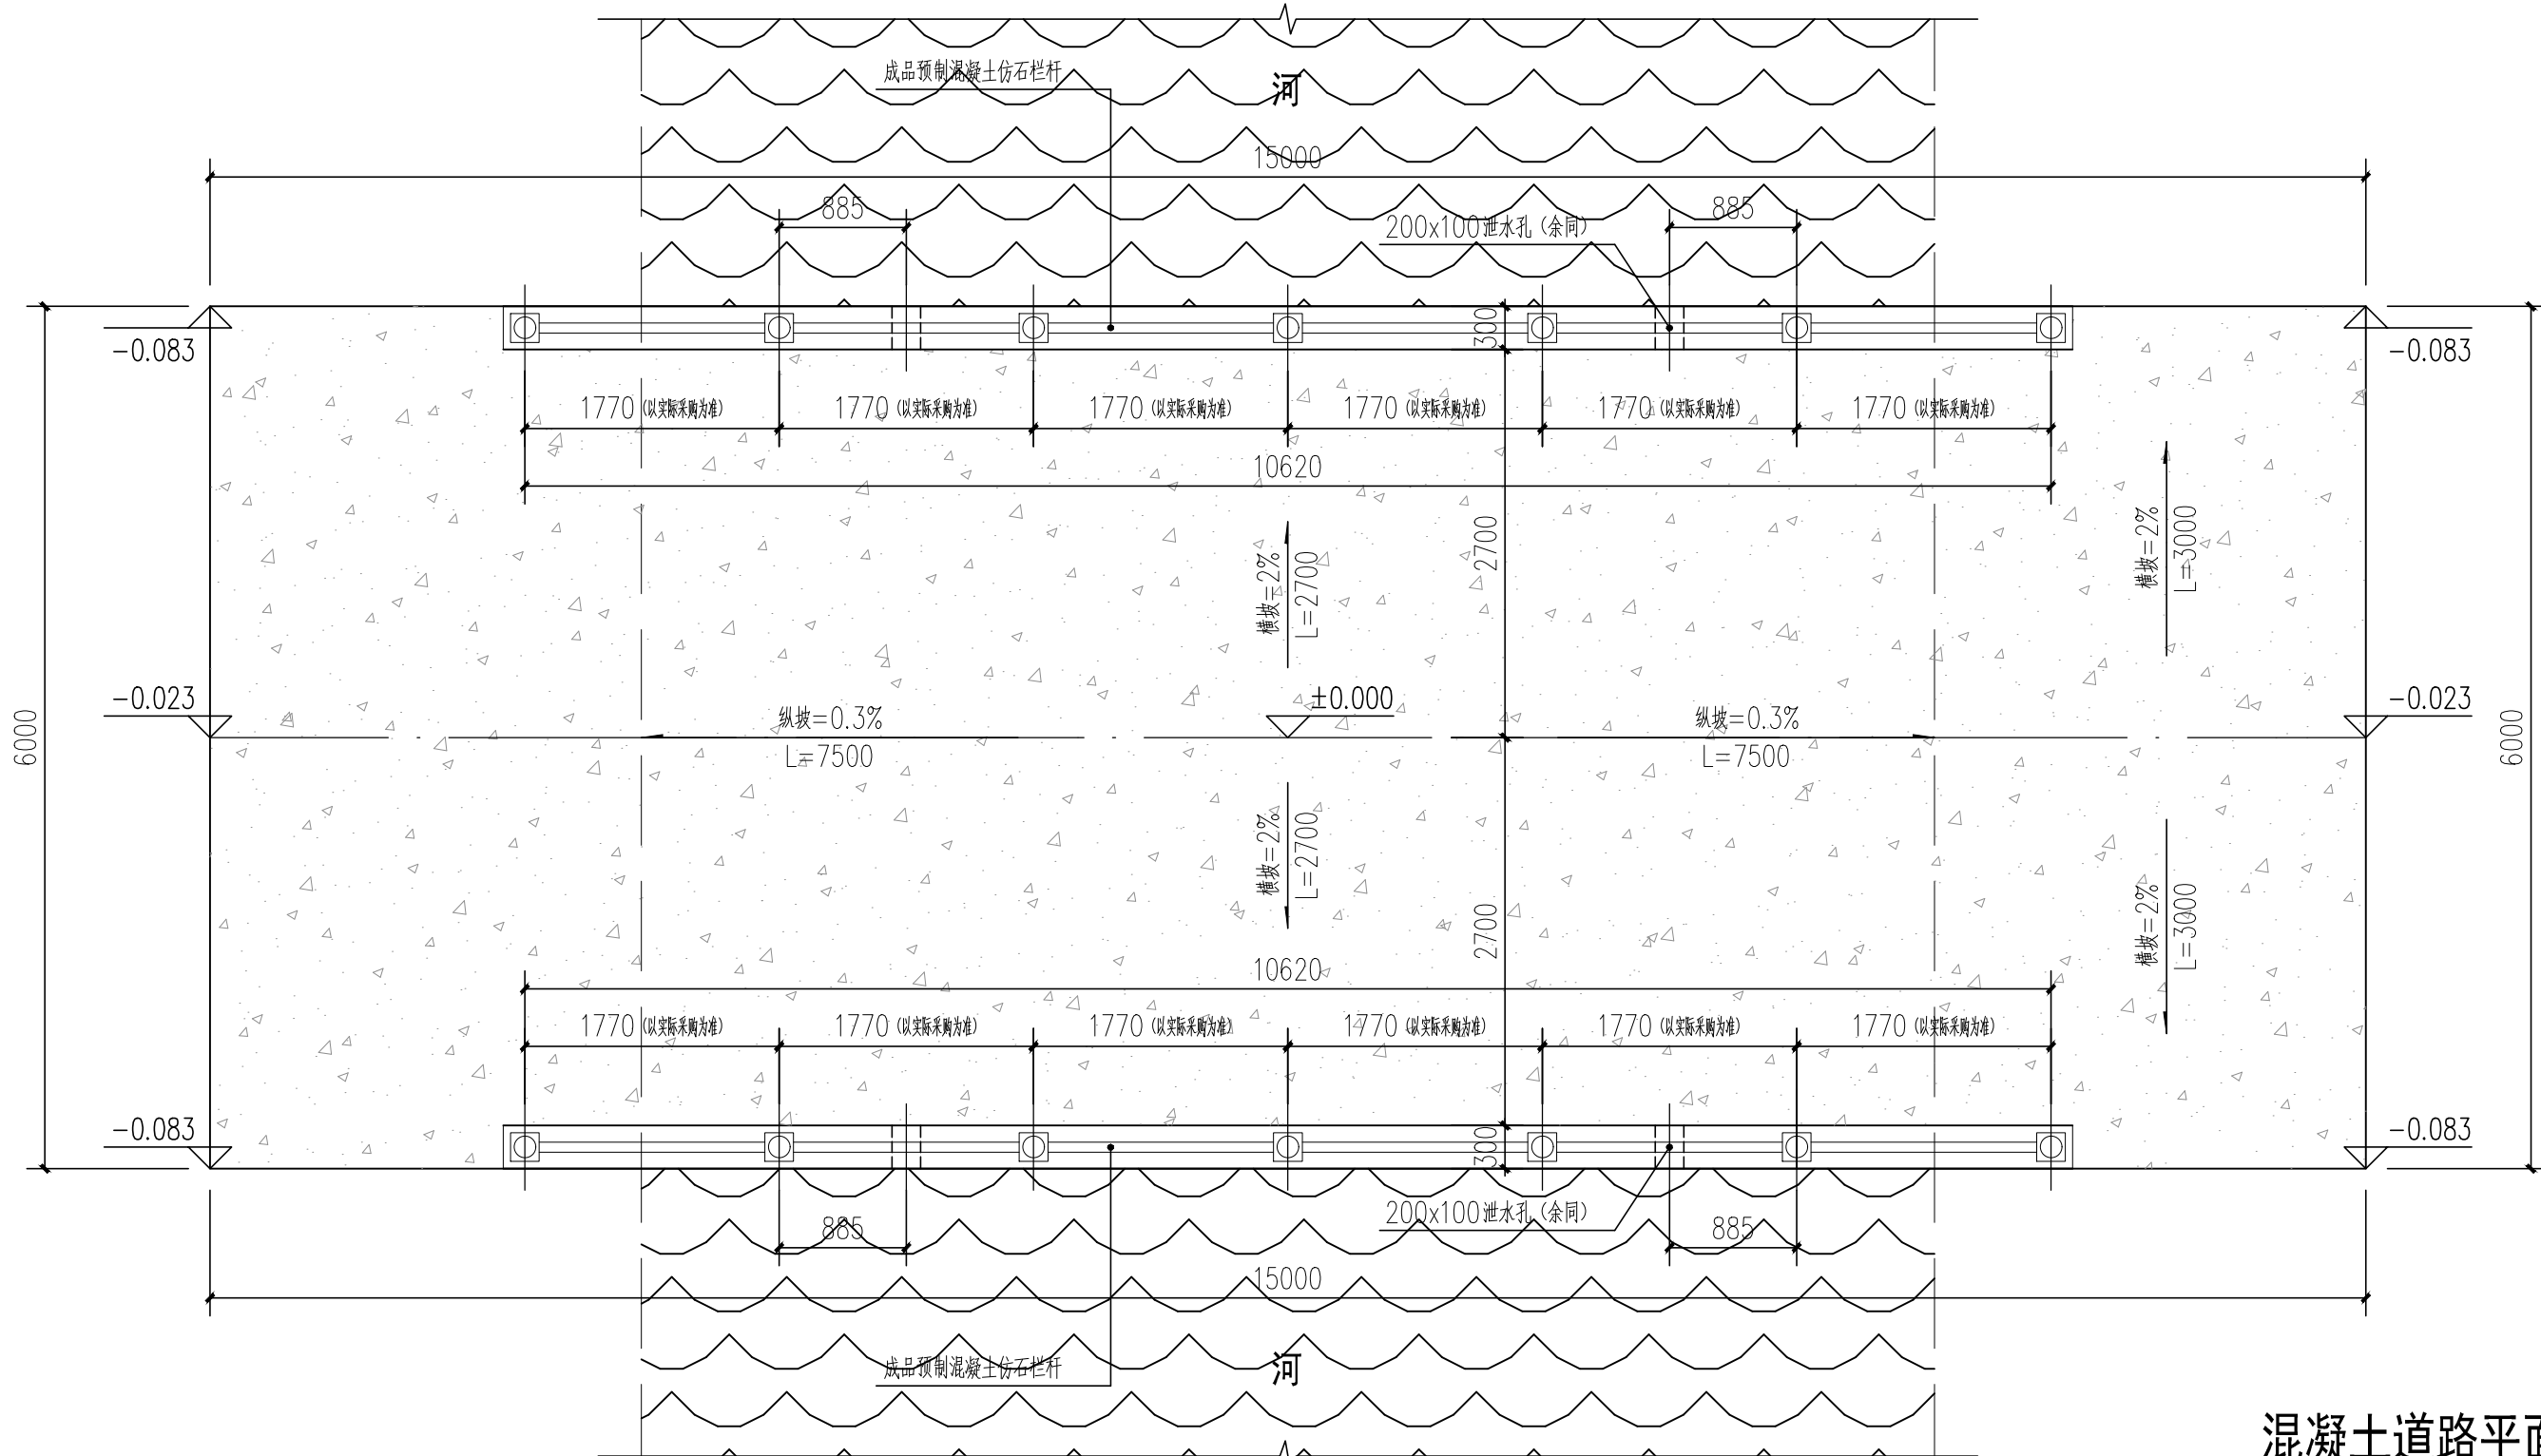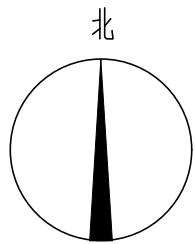

混凝土道路平面图 1:50

- 注：1、新浇筑混凝土路面共计90.00平方米；
2、桥面双侧新增“成品预制混凝土仿石栏杆”共计21.24米。

	实 名 NAME	签 名 SIGNATURE
项目负责人 PROJECT CHIEF	施美娟	施美娟
专业负责人 DISCIPLINE CHIEF	施美娟	施美娟
设 计 人 DESIGNED BY	卢志军	卢志军
注册（执业）章		

预留章

出图章

审图章

竣工章

类 别 CATEGORY	实 名 NAME	签 名 SIGNATURE
审 定 APPROVED BY	陈明明	陈明明
审 核 APPROVED BY	施美娟	施美娟
校 对 CHECKED BY	周敏	周敏



海德联创设计集团有限公司
Haide Unite Construction Design Group Co., Ltd
建筑行业（建筑工程）：甲级
风景园林工程设计专项：乙级
市政行业（给水工程）：乙级
市政行业（排水工程）：乙级
市政行业（道路工程）：乙级
市政行业（桥梁工程）：乙级
城乡规划编制：乙级
设计证书编号：A233009012


建设单位 The construction unit
南通市粮棉原种场

项目名称 PROJECT
七队南北涵洞维修工程

子项名称 SUBPROJECT


图纸名称 DRAWING TITLE	桥面混凝土道路断面
混凝土道路平面图、混凝土道路断面	

阶 段	施工图	工程号	HDNT-25-068
版 本	A	子项号	
专 业	建筑	日 期	2025.08
图 号	JS-01		

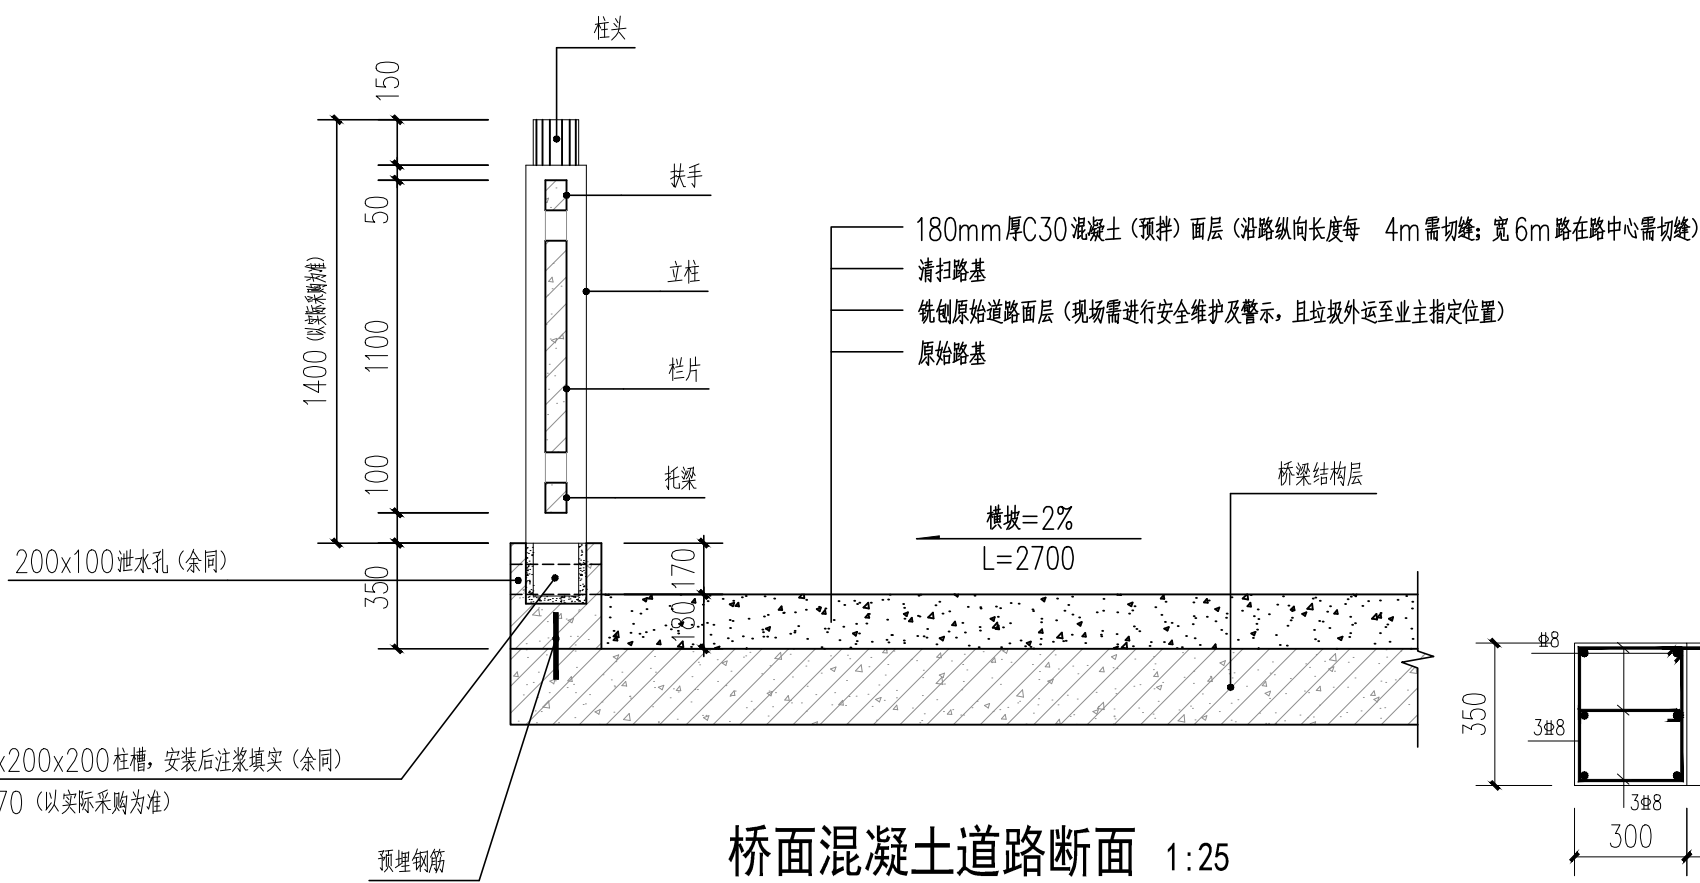

桥面混凝土道路断面 1:25

注：成品预制混凝土仿石栏杆相关参数及预留构建尺寸以实际采购为准。

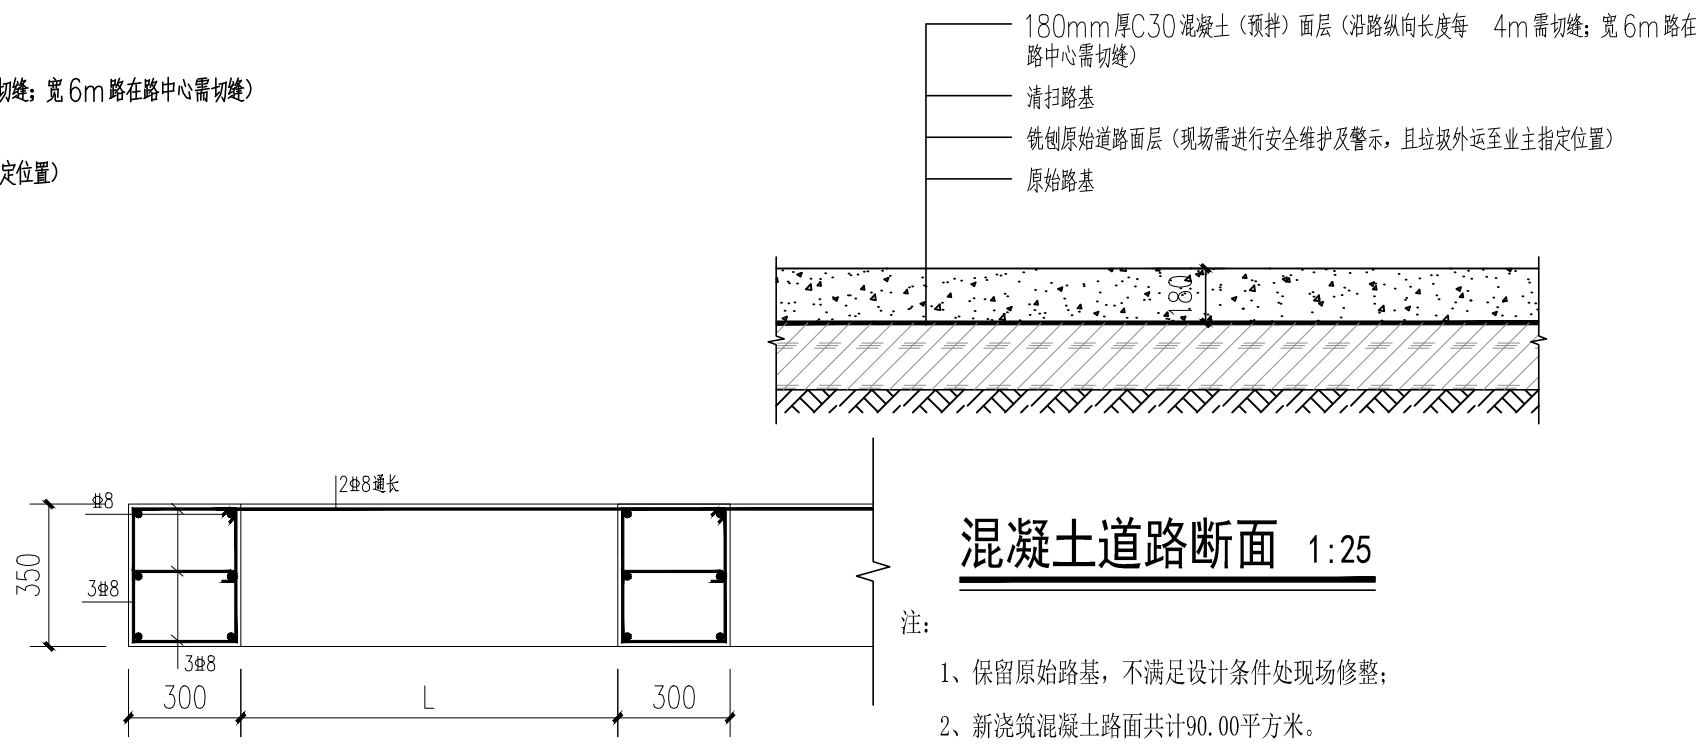

混凝土道路断面 1:25

- 注：
1、保留原始路基，不满足设计条件处现场修整；
2、新浇筑混凝土路面共计90.00平方米。

栏杆支座配筋 1:25

备注： 图纸版权归本公司所有。图纸签署齐全、加盖本公司出图章方可生效。

地址：杭州市文一西路75号2号楼二层221室 电话：0571-88307565