

南通市粮棉原种场



五队204南延下南北桥处道路维修工程



海德联创意设计集团有限公司


2025.08

会签栏	方案	结构	电气
	建筑	给排水	暖通

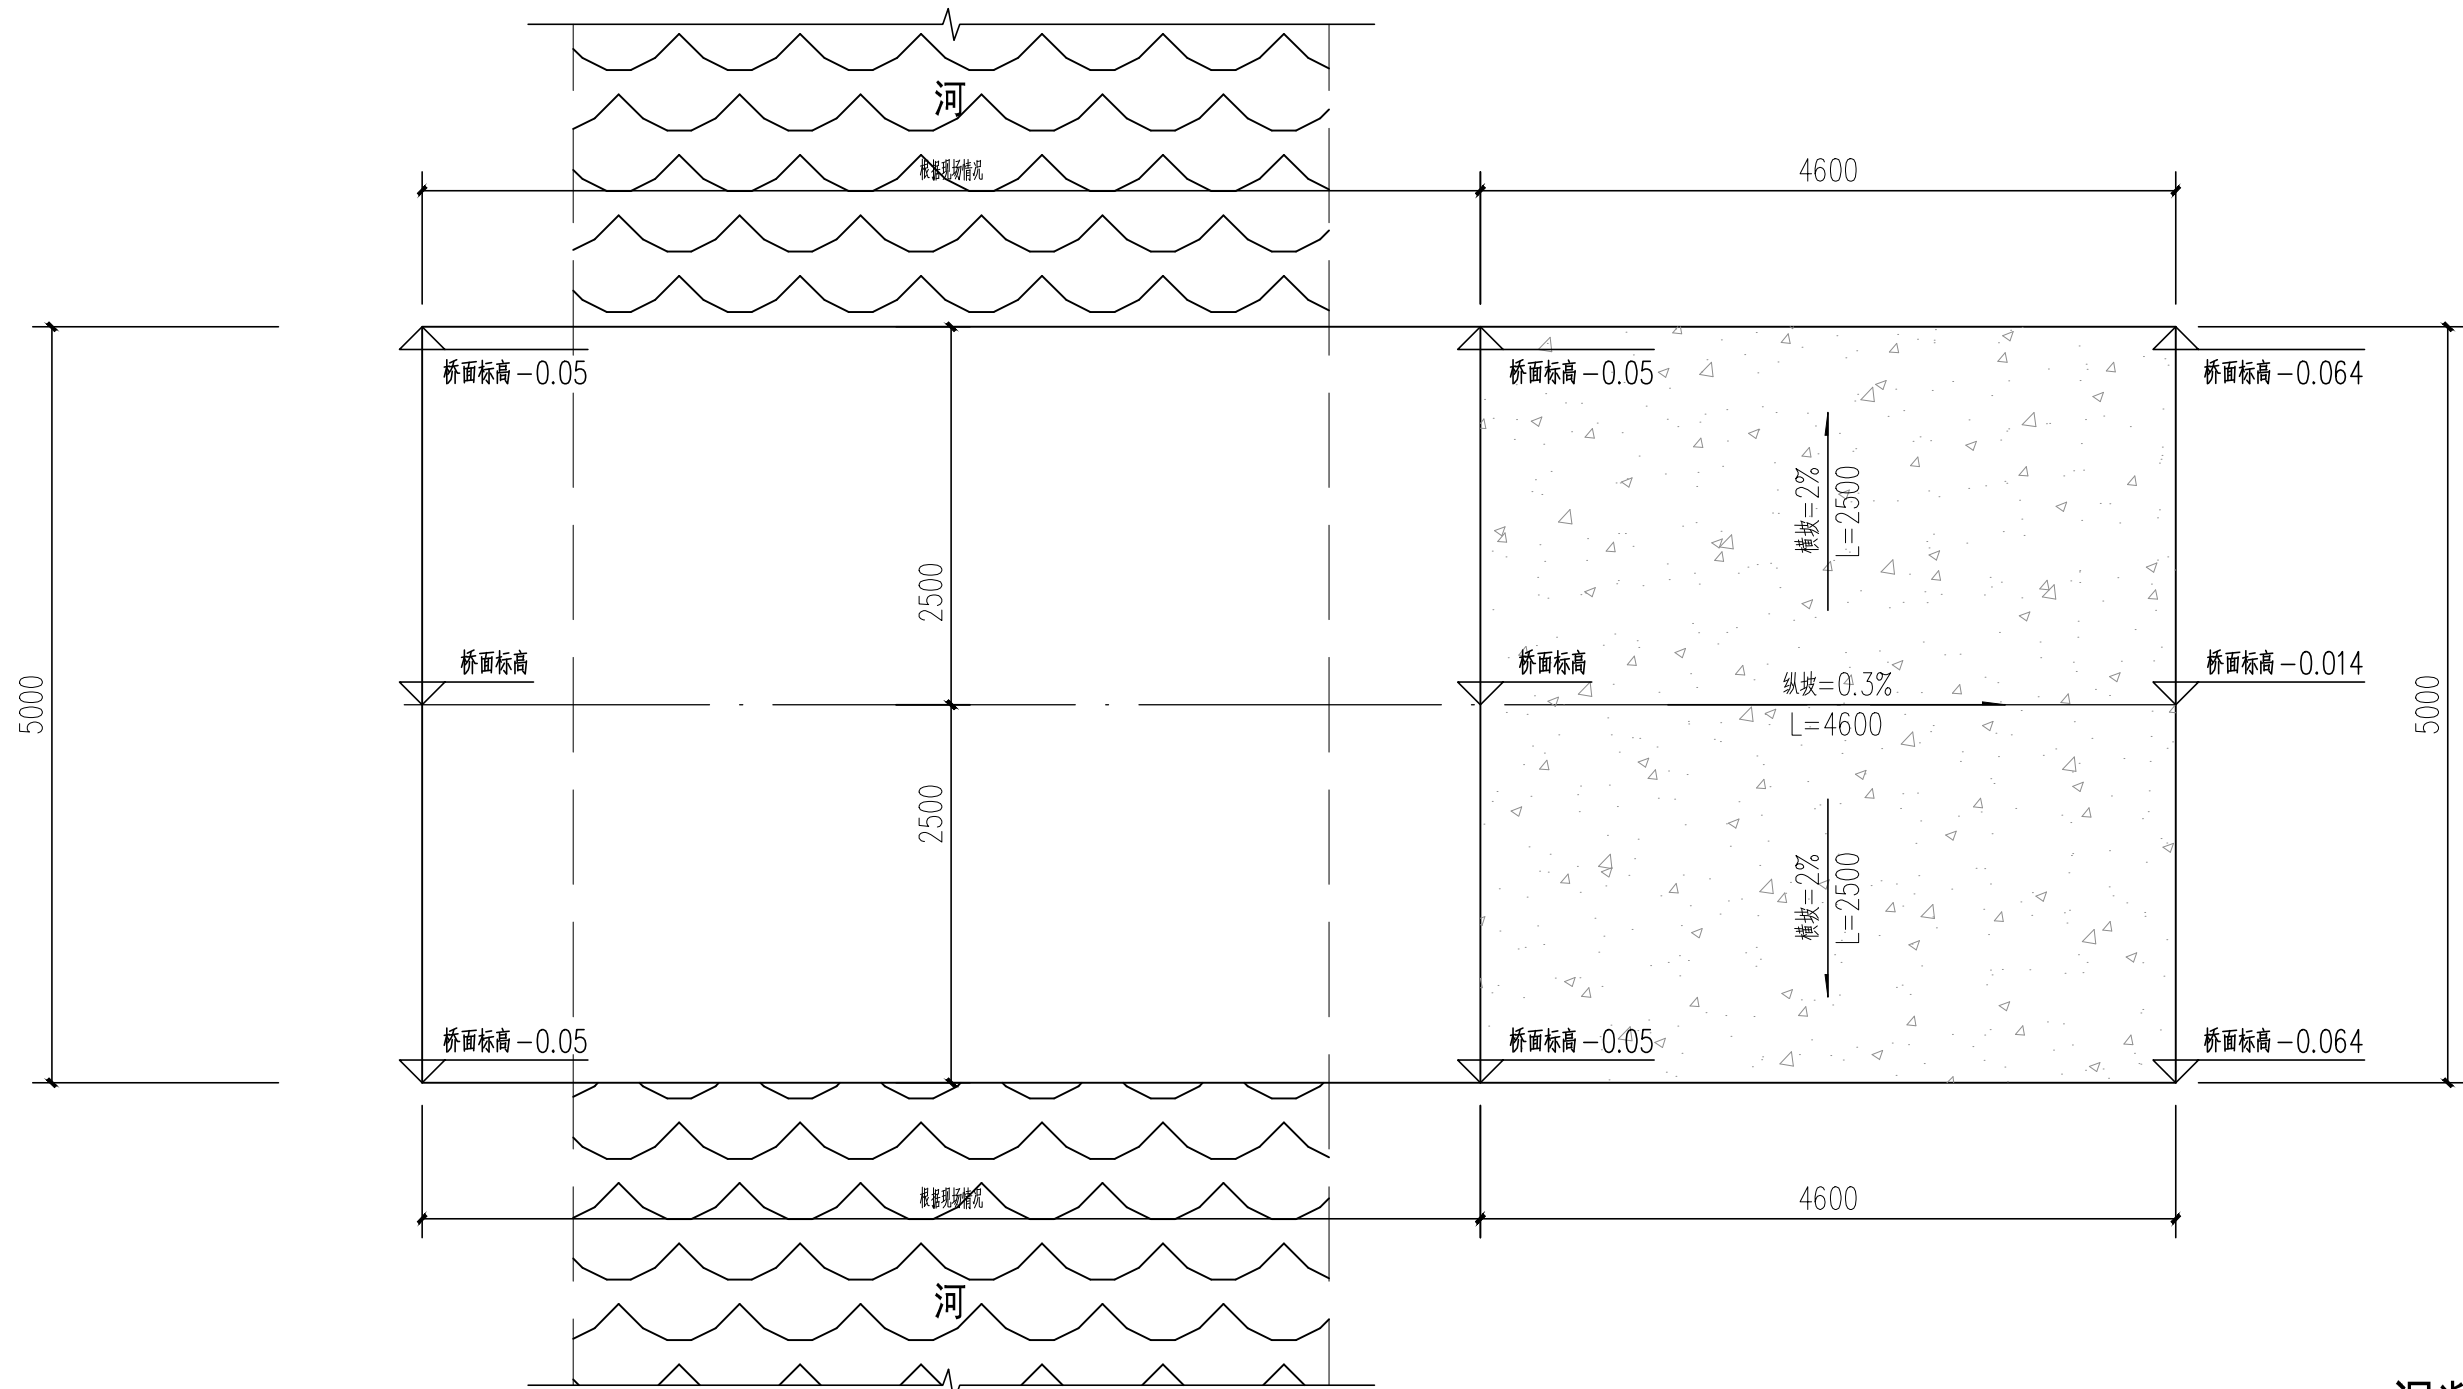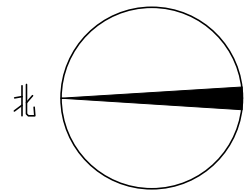

混凝土道路平面图 1:50

注：1、新浇筑混凝土路面共计23.00平方米。

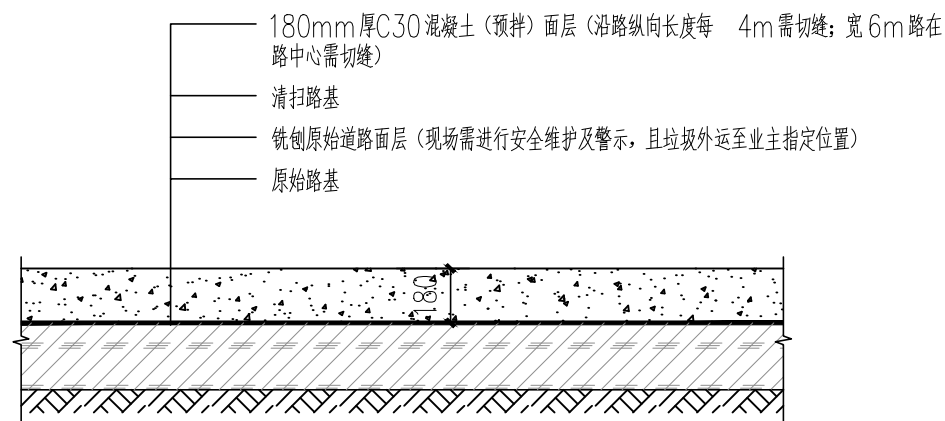

混凝土道路断面 1:25

注:

- 1、保留原始路基，不满足设计条件处现场修整；
- 2、新浇筑混凝土路面共计23.00平方米。

	实 名 NAME	签 名 SIGNATURE
项目负责人 PROJECT CHIEF	施美娟	
专业负责人 DECIPLINE CHIEF	施美娟	
设 计 人 DESIGN BY	户志军	

注册(执业)章

预留章

出图章

审图章

竣工章

类 别 CATEGORY	实 名 NAME	签 名 SIGNATURE
审 定 APPROVED BY	陈明明	
审 核 APPROVED BY	施美娟	
校 对 CHECKED BY	周敏	



海德联创意设计集团有限公司

Haide Unite Construction Design Group Co., Ltd

建筑行业（建筑工程）：甲级

风景园林工程设计专项: 乙级

市政行业（给水工程）：乙级

市政行业（排水工程）：乙级
市政行业（道路工程）：乙级

市政行业（道路工程）：乙级
市政行业（桥梁工程）：乙级

城乡规划编制：乙级

设计证书编号: A233009012

建设单位

The construction unit

南通市粮棉原种场

项目名称	
------	--

PROJECT

五队204南延下南北桥处道路维修工程

子项名称	
------	--

SUBPROJECT

图纸名称

DRAWING TITLE

混凝土道路平面图、混凝土道路断面

阶 段	施工图	工程号	HDNT-25-068
版 本	A	子项号	
专 业	建筑	日 期	2025.08
图 号	JS-01		

备注： 图纸版权归本公司所有。图纸签署齐全、加盖本公司出图章方可生效。

地址：杭州市文一西路75号2号楼二层221室

电话: 0571-88307565

A2 594x420